



NUOVE VIABILITA'

STRADA TIPO "DP"

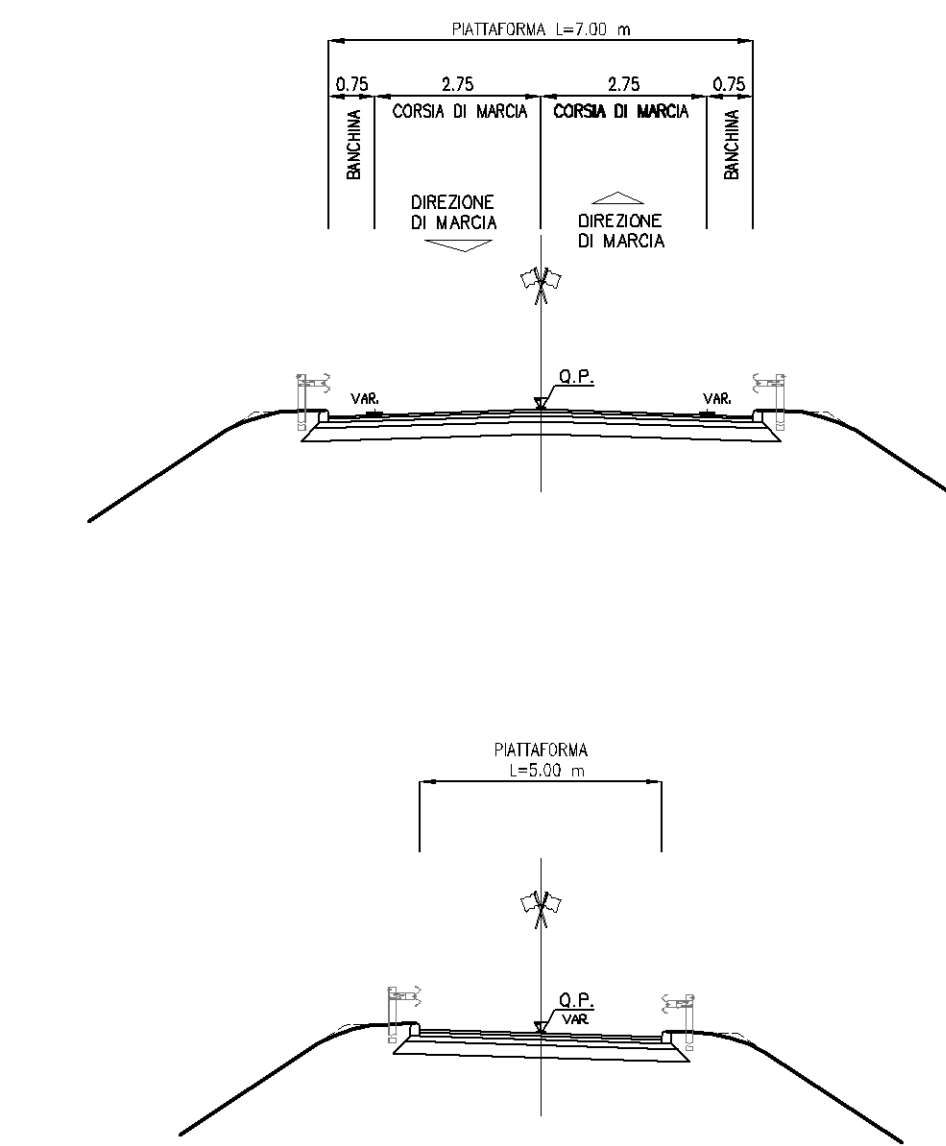

LEGENDA

- VIABILITA' ESISTENTE DA ADEGUARE
- VIABILITA' DA REALIZZARE
- VIABILITA' DA REALIZZARE NON ASFALTATA
- VIABILITA' ESISTENTE DA RIQUALIFICARE
- NUOVE ROTATORIE

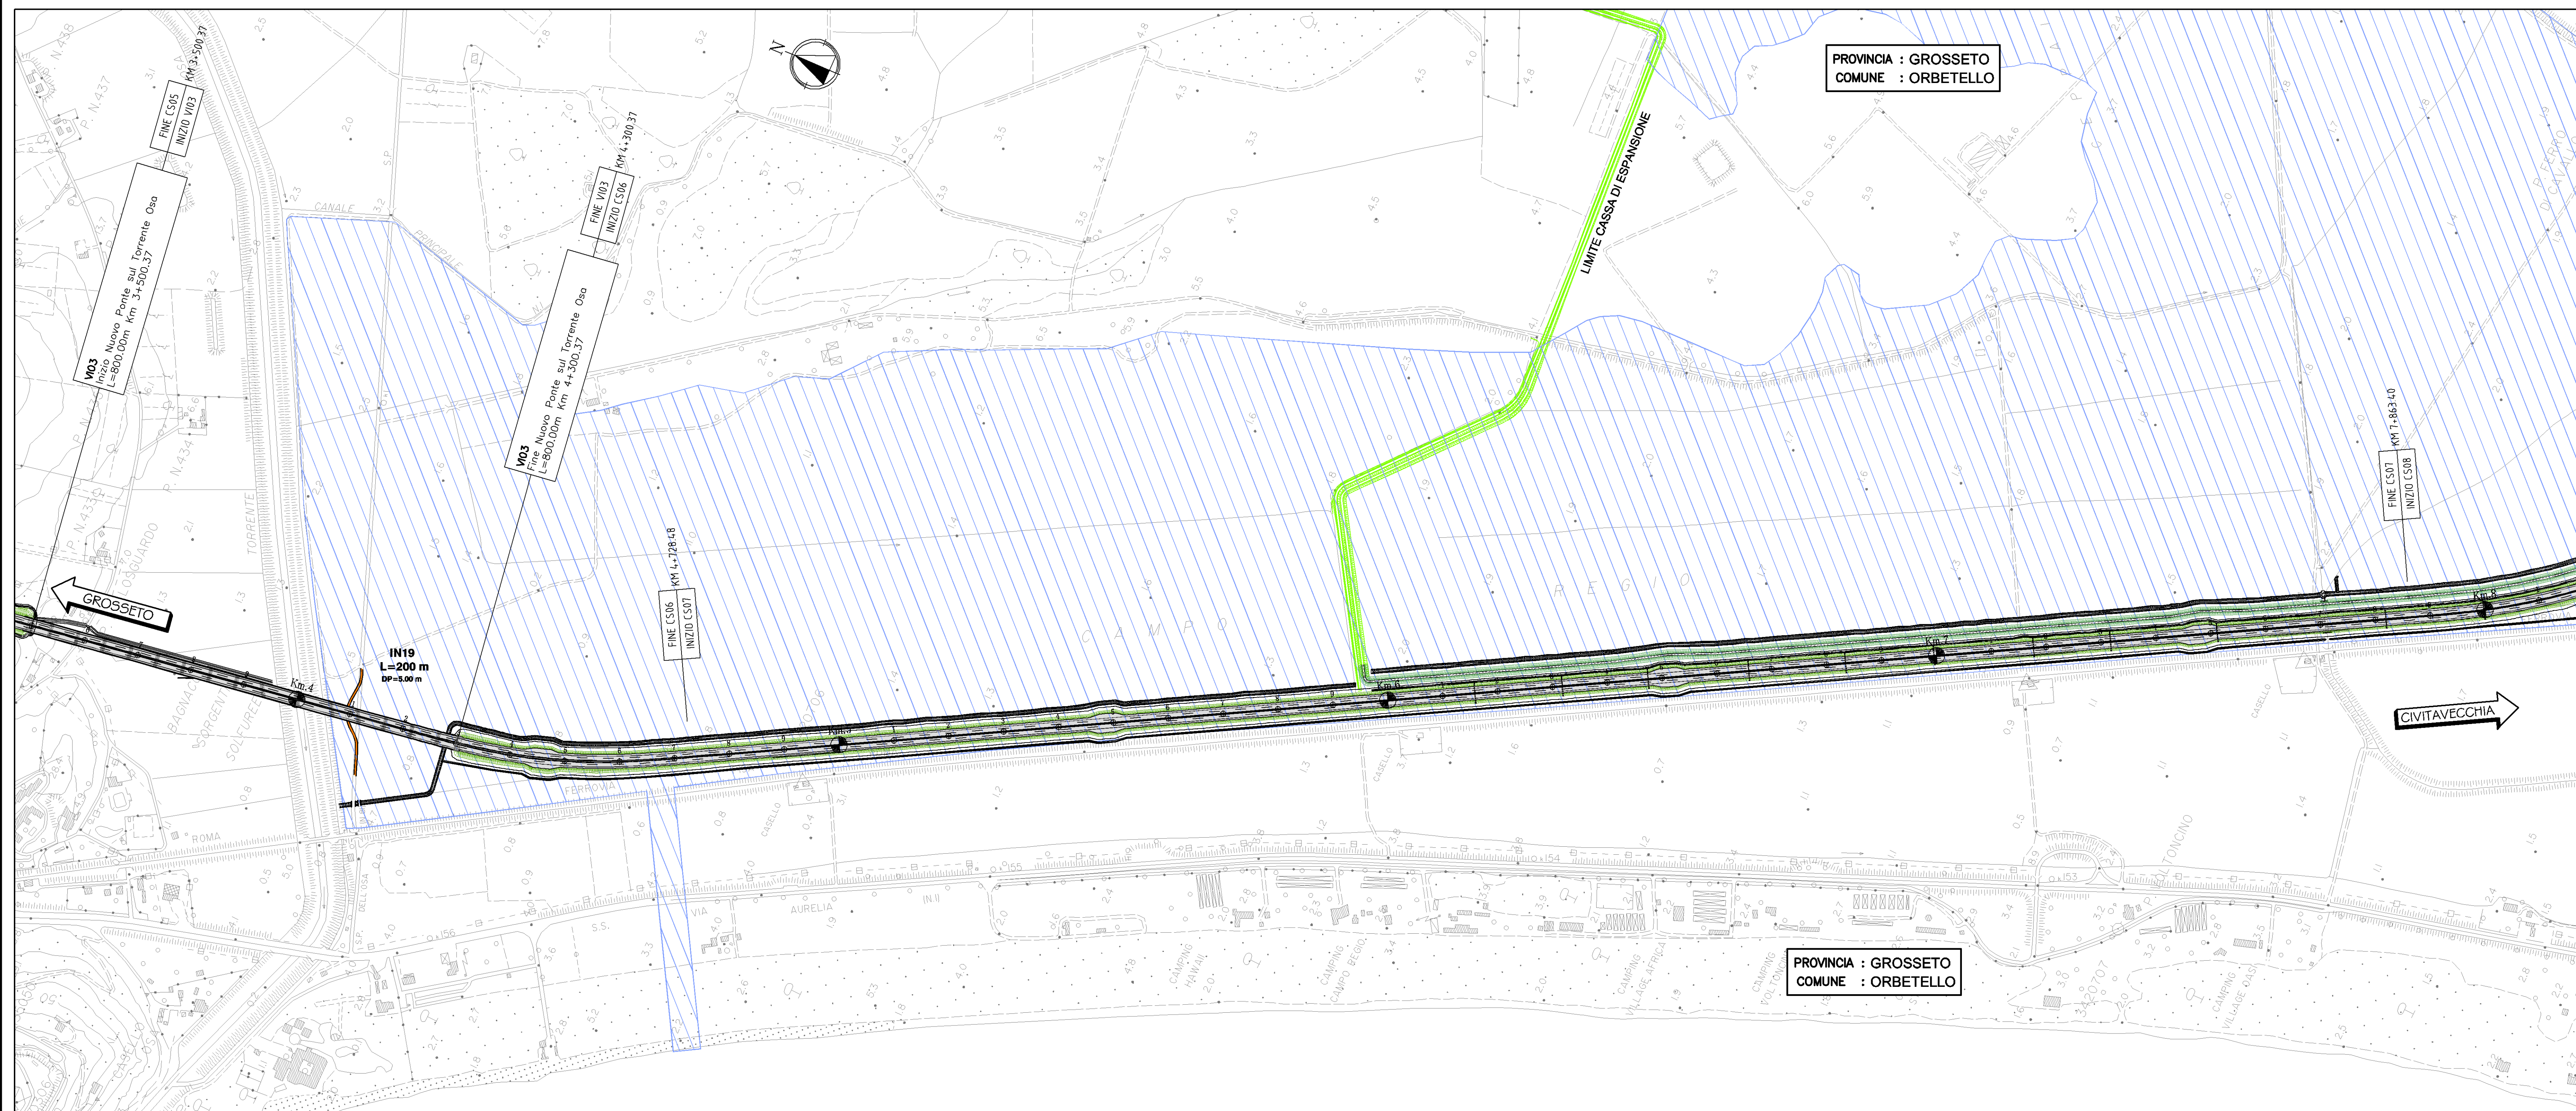

Società Autostrada Tirrenica p.A.
GRUPPO AUTOSTRADE PER ITALIA S.p.A.

AUTOSTRADA (A12) : ROSIGNANO – CIVITAVECCHIA
LOTTO 5B

TRATTO: FONTEBLANDA – ANSEDONIA
PROGETTO DEFINITIVO

INFRASTRUTTURA STRATEGICA DI PREMINENTE INTERESSE NAZIONALE

VIABILITA' INTERFERITE
PARTE STRADALE

COROGRAFIA GENERALE
VIABILITA' INTERFERITE Tav. 1/3

IL PROGETTISTA SPECIALISTA Ing. Giuseppe Spinazzola Ord. Ingg. Milano N. 26796 RESPONSABILE UFFICIO STD		IL RESPONSABILE INTERAGROTE Ing. Alessandra Alfani Ord. Ingg. Milano N. 20015 CAPO PROGETTO		IL DIRETTORE TECNICO Ing. Massimiliano Giacobbi Ord. Ingg. Milano N. 20746	
WBS: 121121409	INFORMATO: 12/11/2016	ELABORATO: 12/11/2016	FILE: STD0960	DATA: OTTOBRE 2016	REVISIONE: 050
COORDINATORE GENERALE INDIRIZZI SAT Ing. Massimiliano Giacobbi Ord. Ingg. Milano N. 20746			ELABORAZIONE GRAFICA A CURA DI: ... ELABORAZIONE PROGETTUALE A CURA DI: ... CAPO COMMISSA: ...		
VERIFICATO A CURA DI: ...		VISTO DEL COMMITTENTE 		VISTO DEL CONCESSIONARIO 	

