

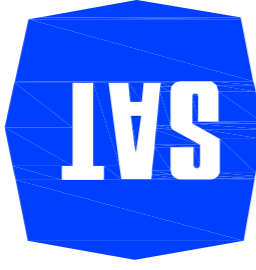
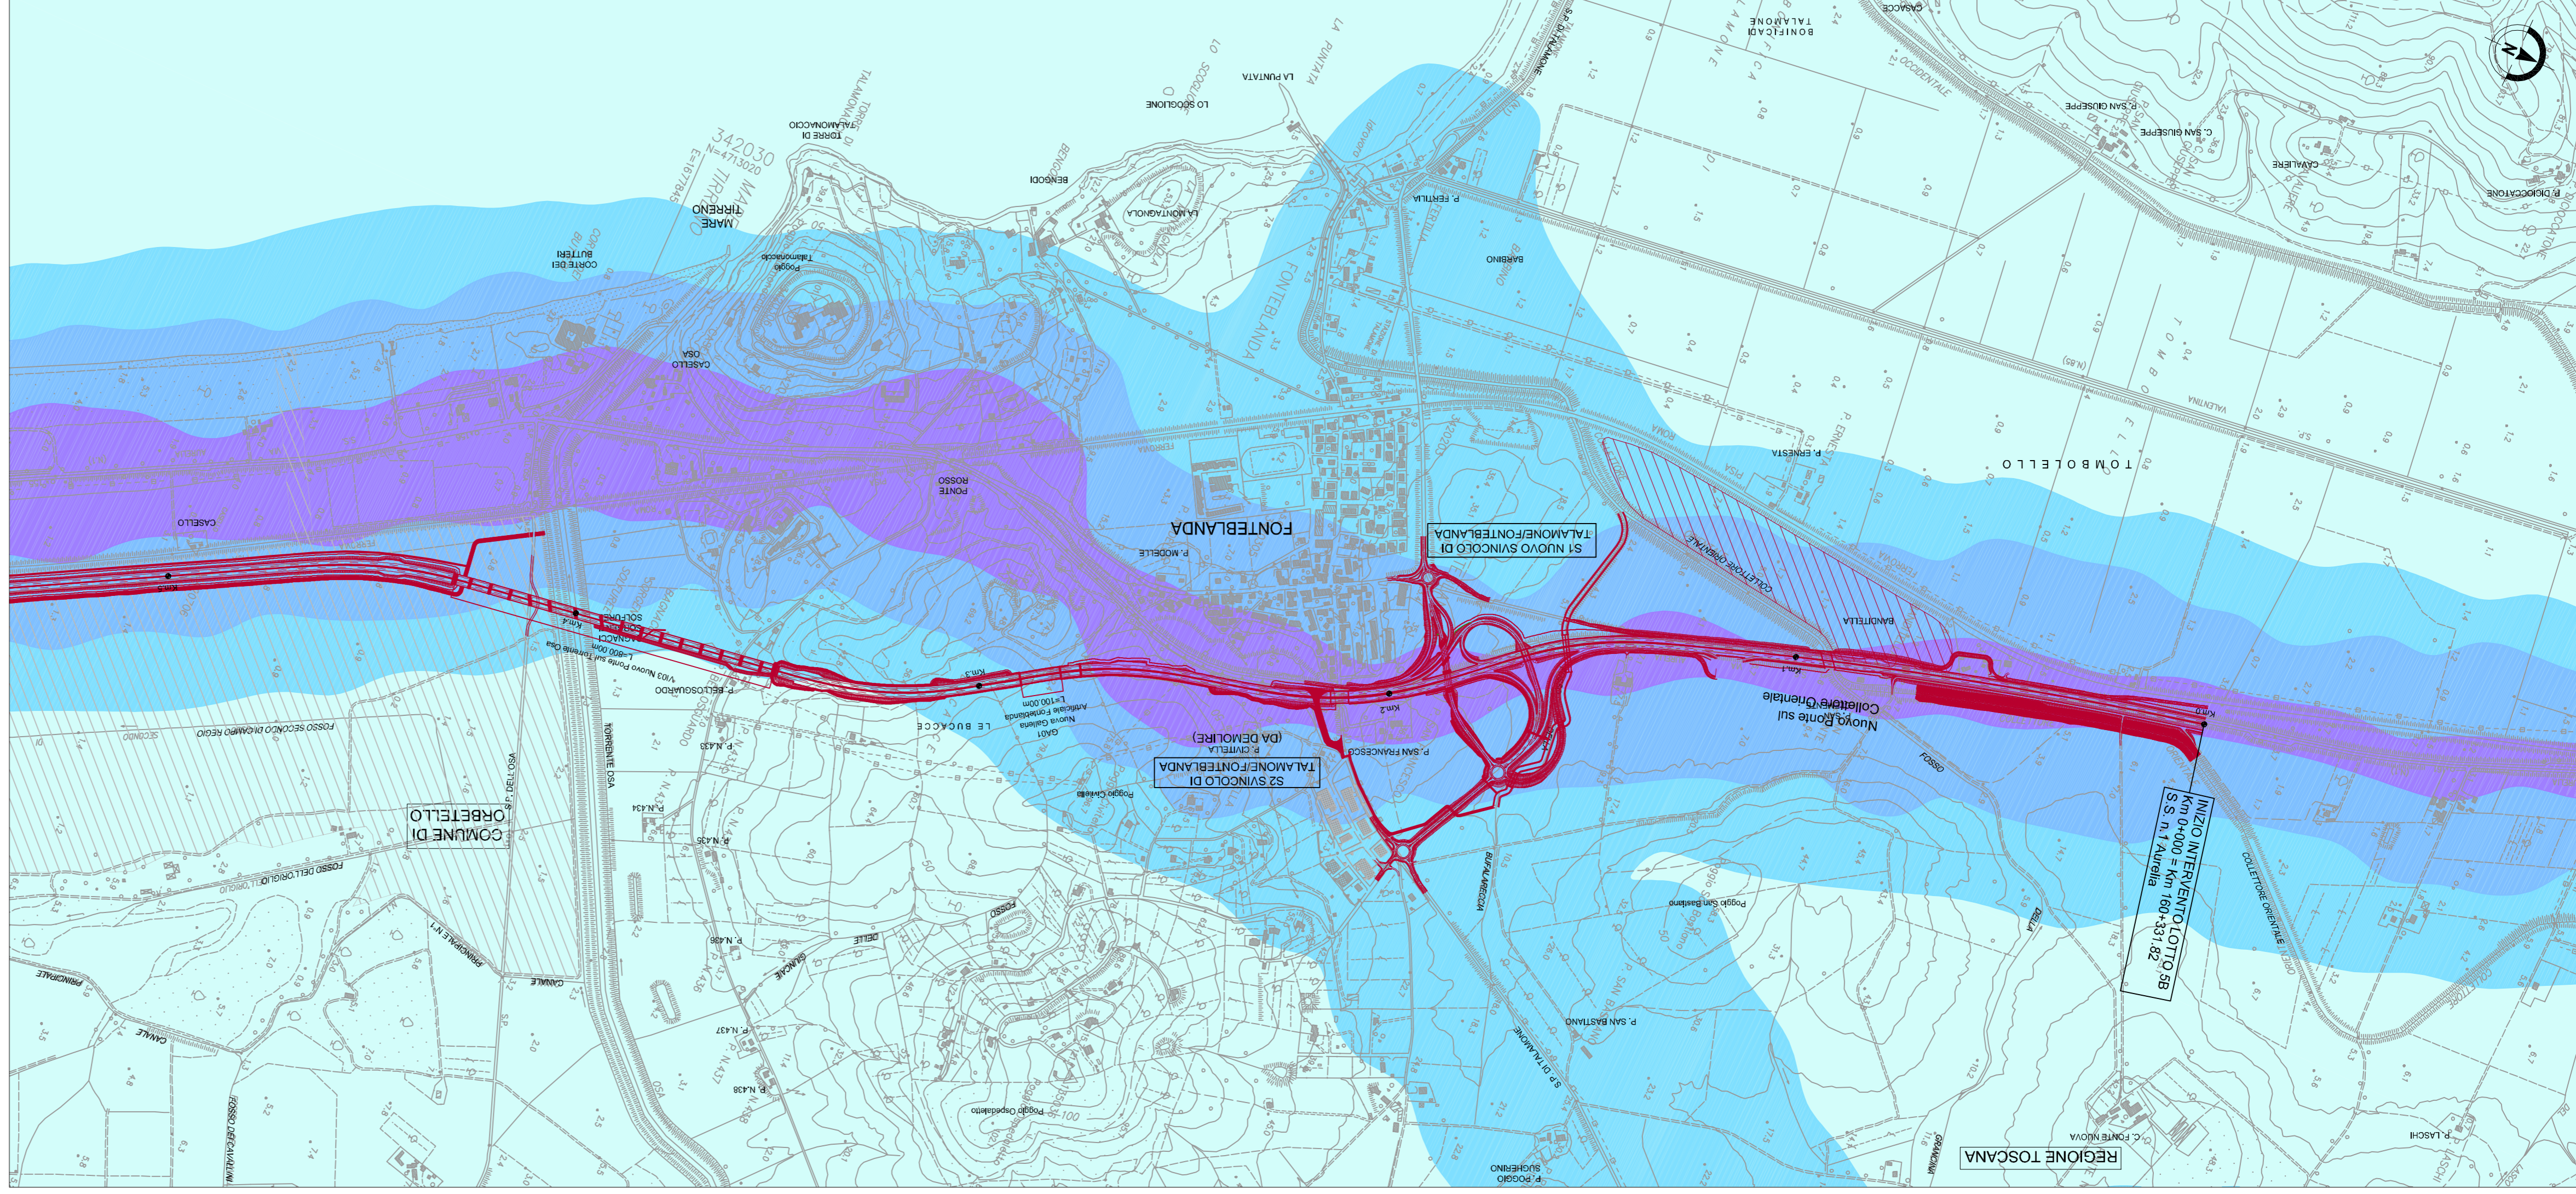
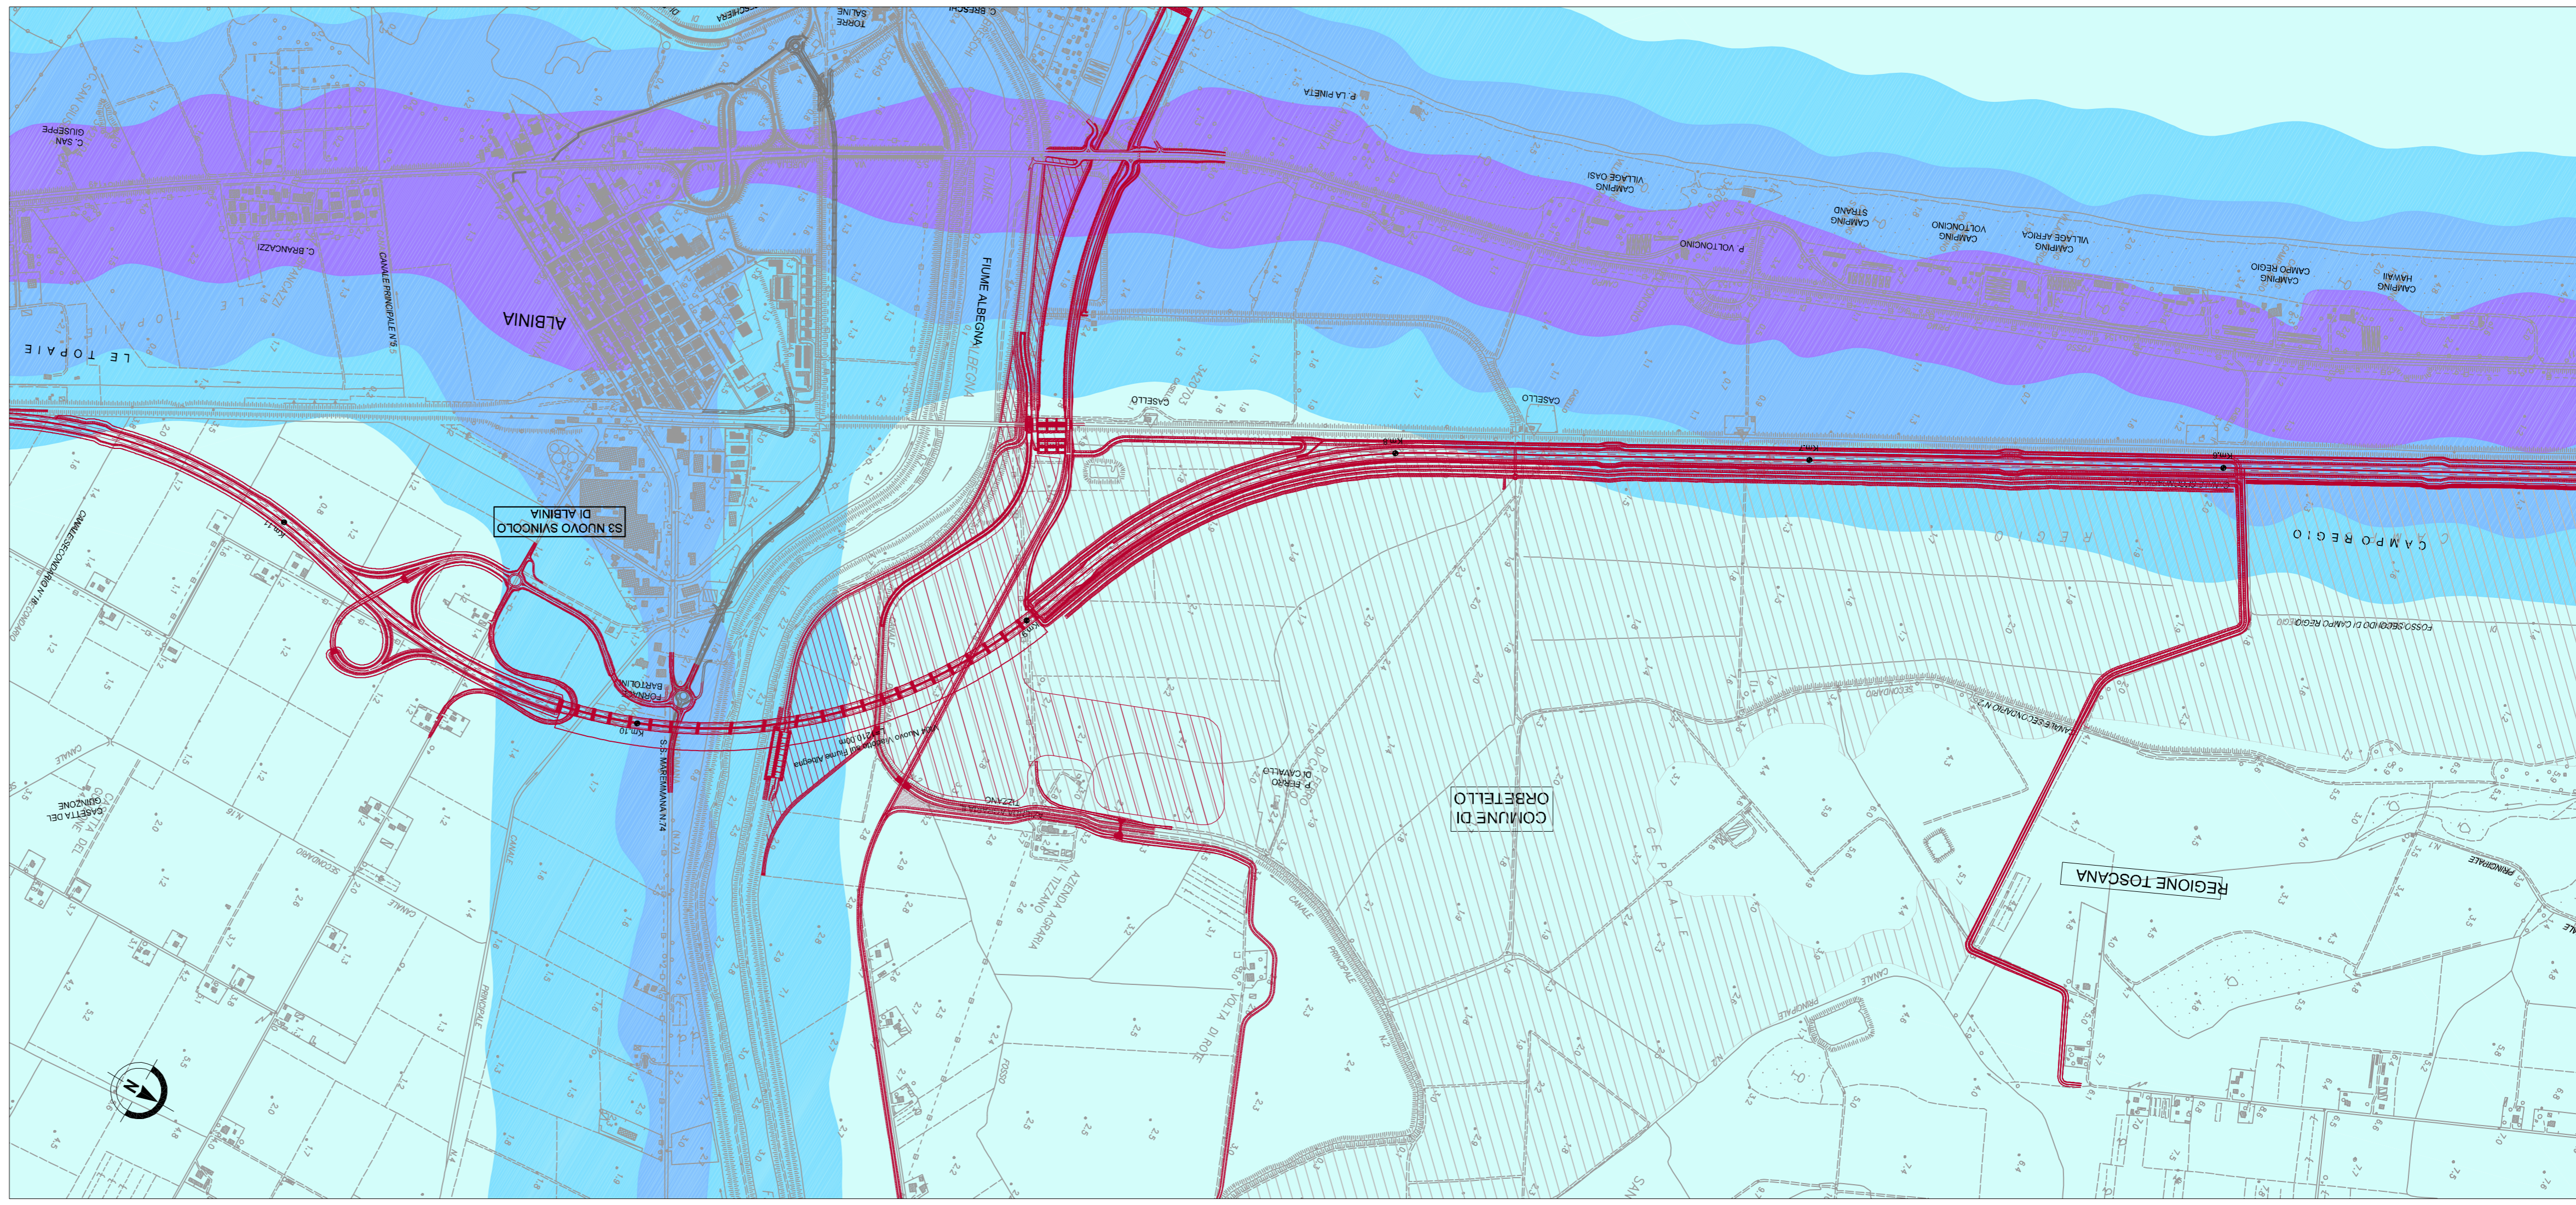


Il presente documento non potrà essere riprodotto o ristampato senza permesso scritto dalla SPA, AUTOSTRADA PER L'ITALIA S.p.A. 

 VISTO DEL COMMITENTE Ministero delle Infrastrutture e dei Trasporti	
 COORDINATORE GENERALE INIZIATIVA SAT Ing. Massimiliano Giacobbi Ord. Ingeg. Milano N. 20746 CAPO COMITISSA	
IL RESPONSABILE Ing. Ferruccio Bucciò	IL RESPONSABILE UNITA' : A CURA DI : ELABORAZIONE :
WBS : DATA : LUGLIO 2016 SCALE : 1:10.000	
IL PROGETTISTA SPECIALISTICO Ing. Davide Conti Ord. Ingeg. Milano N. 210333	IL RESPONSABILE ATTUAZIONE Ing. Alessandro Alfì Ord. Ingeg. Milano N. 20015
IL DIRETTORE TECNICO Ing. Massimiliano Giacobbi Ord. Ingeg. Milano N. 20746	IL RESPONSABILE ATTUAZIONE Ing. Massimiliano Giacobbi Ord. Ingeg. Milano N. 20746

STUDIO DI IMPATTO AMBIENTALE
QUADRO DI RIFERIMENTO AMBIENTALE
ATMOSFERA - CONCENTRAZIONI PM 10 AL 2030
OPZIONE ZERO
TAV. 1/2

INFRASTRUTTURA STRATEGICA DI PREMINENTE INTERESSE NAZIONALE
PROGETTO DEFINITIVO
TRATTO: FONTEBLANDA - ANSEDONIA
LOTTO 5B
AUTOSTRADA (A12) : ROSIGNANO - CIVITAVECCHIA
 Gruppo Autostrade per l'Italia S.p.A.

 Società Autostrada Tirrenica p.a.



LEGENDA

	Limiti comunali
	Progetto
	0 - 21
	21 - 22
	22 - 24
	>24