

LEGENDA

- Detriti di versante (Olocene)
- Depositi di spiaggia ed eolici (Quaternario)
- Depositi di transizione, di retrospiaggia ed alluvionali (Quaternario)
- Alluvioni fluviali recenti (Quaternario)
- Terre rosse con detriti di calcare cavernoso (Olocene)
- Panchina marina e sabbia eolica in terrazzi (Quaternario)
- Sabbie rosse (Quaternario)
- Dune antiche con sabbia bruna passante a rossa più o meno cementata (Pleistocene)
- Sabbie (Pliocene)
- Galestri e palombini (Cretaceo superiore)
- Flysch calcareo (Cretaceo superiore)
- Calcareni, calcari marnosi (Cretaceo superiore - Paleocene)
- Macigno (Oligocene)
- Flysch calcareo - marnoso (Eocene)
- Calcare Cavernoso (Triassico)
- Faglie

Forme e processi di versante

- Erosione per ruscellamento diffusa
- Cono di deiezione
- Corpo di frana inattiva o quiescente

Forme e processi antropici


- Riperto

Forme e processi carsici ed idrogeologici

- Dolina
- Corsi d'acqua

QUADRO D'UNIONE

Progetto Limiti comunali

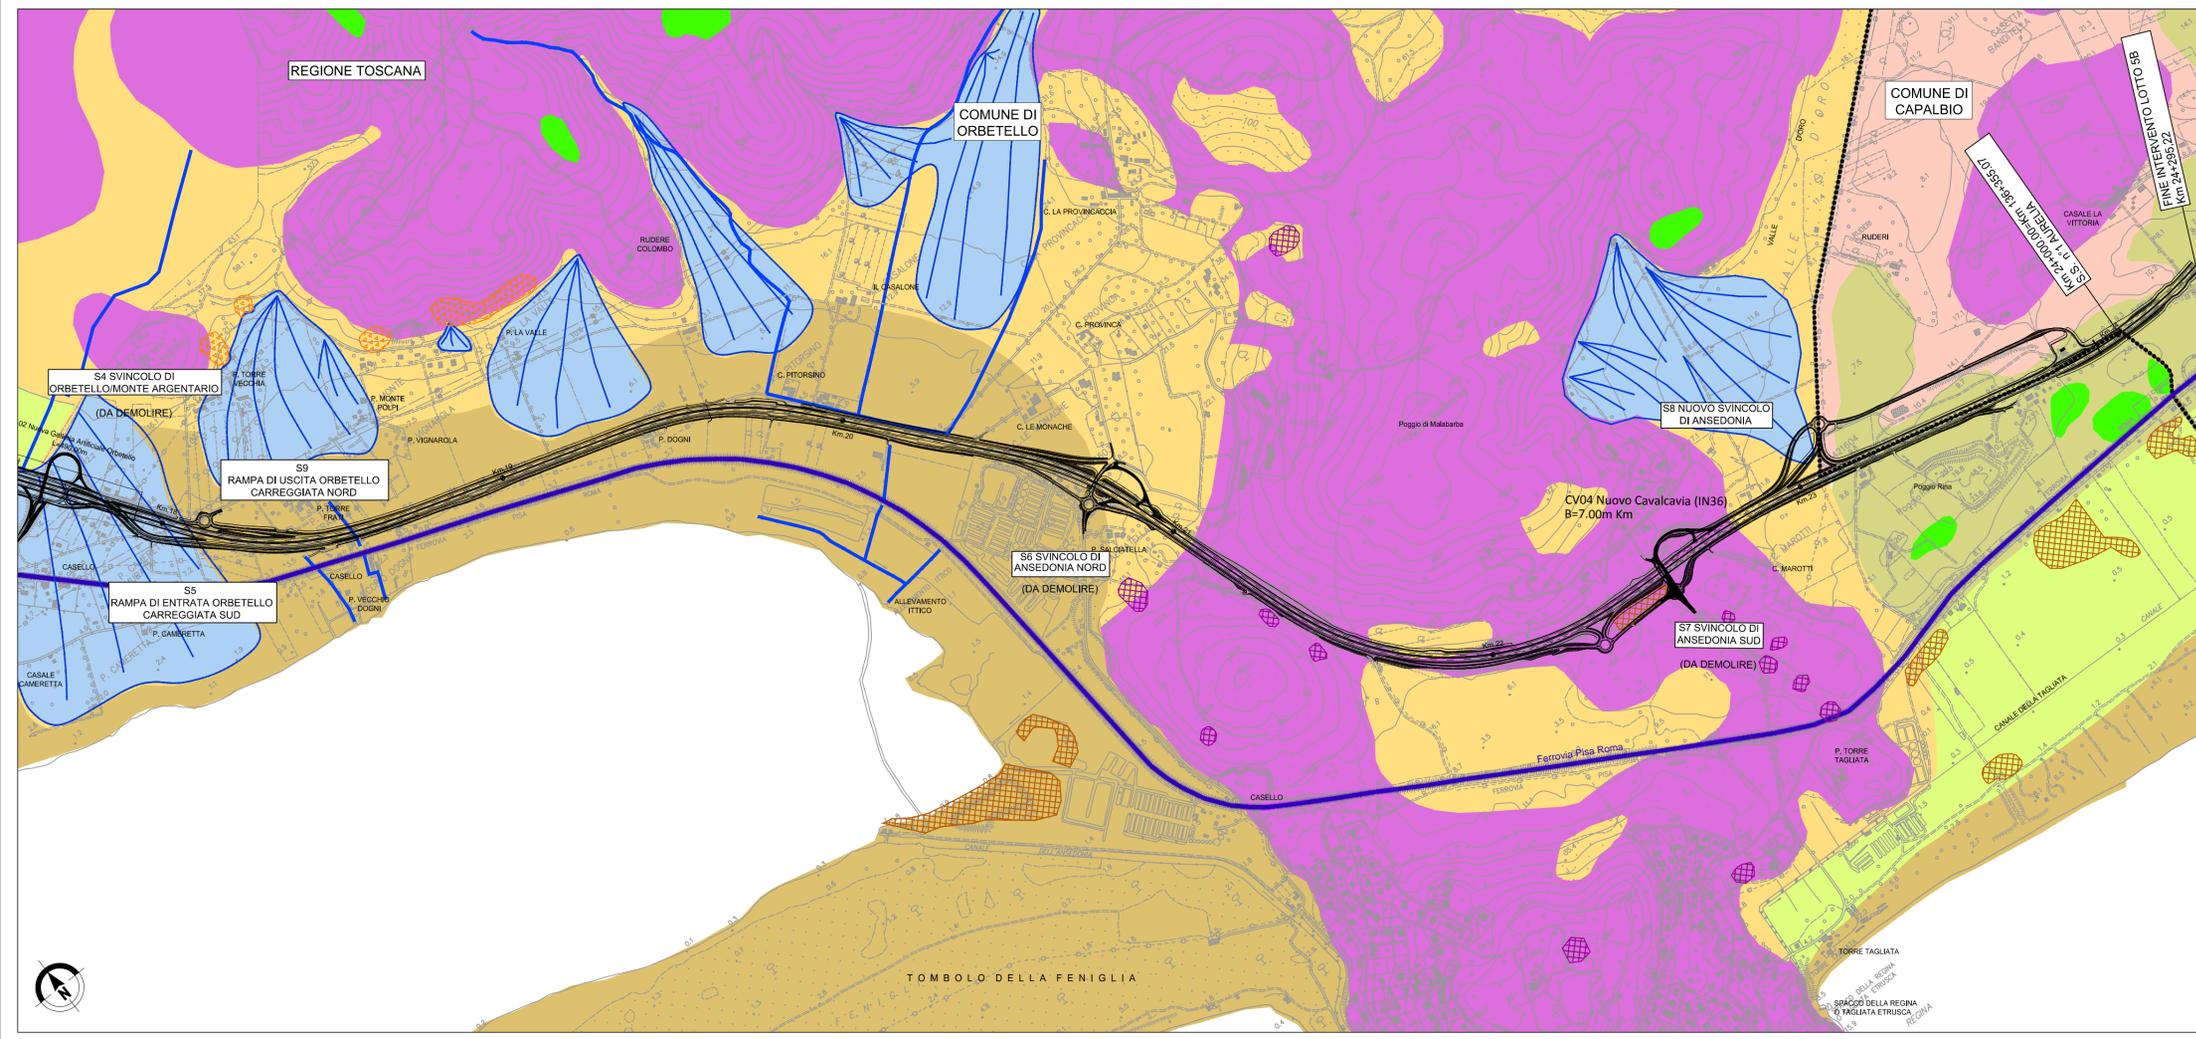

SAT Società Autostrada Tirrenica p.A.
GRUPPO AUTOSTRADE PER L'ITALIA S.p.A.

AUTOSTRADA (A12) : ROSIGNANO – CIVITAVECCHIA
LOTTO 5B
TRATTO: FONTEBLANDA – ANSEDONIA
PROGETTO DEFINITIVO

INFRASTRUTTURA STRATEGICA DI PREMINENTE INTERESSE NAZIONALE

STUDIO DI IMPATTO AMBIENTALE
QUADRO DI RIFERIMENTO AMBIENTALE
CARTA GEOLOGICA – GEOMORFOLOGICA
TAV. 2/2

IL PROGETTISTA SPECIALISTICO Ing. Davide Canali Ord. Ingg. Milano N. 210333 RESPONSABILE UFFICIO SUA	IL RESPONSABILE INTEGRAZIONE PRESTAZIONI SPECIALISTICHE Ing. Alessandro Alfì Ord. Ingg. Milano N. 20015 CAPO PROGETTO	IL DIRETTORE TECNICO Ing. Massimiliano Giacobbi Ord. Ingg. Milano N. 20746
--	---	---

WBS	DIRETTORE	COLLABORATORE	FILE	DATA:	REVISIONE
-	codice commessa	N.Prog.	ufficio progetto	n. progressivo	Rev.
-	12121409	-	SUA0322	1	1

DATA: LUGLIO 2016
SCALA: 1:10.000
data: OTTOBRE 2016

spea ENGINEERING Atlantia	COORDINATORE GENERALE INIZIATIVA SAT Ing. Massimiliano Giacobbi Ord. Ingg. Milano N. 20746 CAPO COMMESSA	ELABORAZIONE GRAFICA A CURA DI: ELABORAZIONE PROGETTUALE A CURA DI:
CONSULENZA A CURA DI:	IL RESPONSABILE UNITA':	Ing. Ferruccio Bucato

VISTO DEL COMMITTENTE **VISTO DEL CONCEDENTE**

SAT Ministero delle Infrastrutture e dei Trasporti

IL PRESENTE DOCUMENTO NON POTRÀ ESSERE COPIATO, RIPRODOTTO O ALTRIMENTI PUBBLICATO, IN TUTTO O IN PARTE, SENZA IL CONSENSO SCRITTO DELLA SOC. AUTOSTRAD PER L'ITALIA S.P.A. OGNI UTILIZZO NON AUTORIZZATO SARA' PERSECUITO A NORMA DI LEGGE. THIS DOCUMENT MAY NOT BE COPIED, REPRODUCED OR PUBLISHED, EITHER IN PART OR IN ITS ENTIRETY, WITHOUT THE WRITTEN PERMISSION OF SOC. AUTOSTRAD PER L'ITALIA S.P.A. UNAUTHORIZED USE WILL BE PROSECUTED BY LAW.