
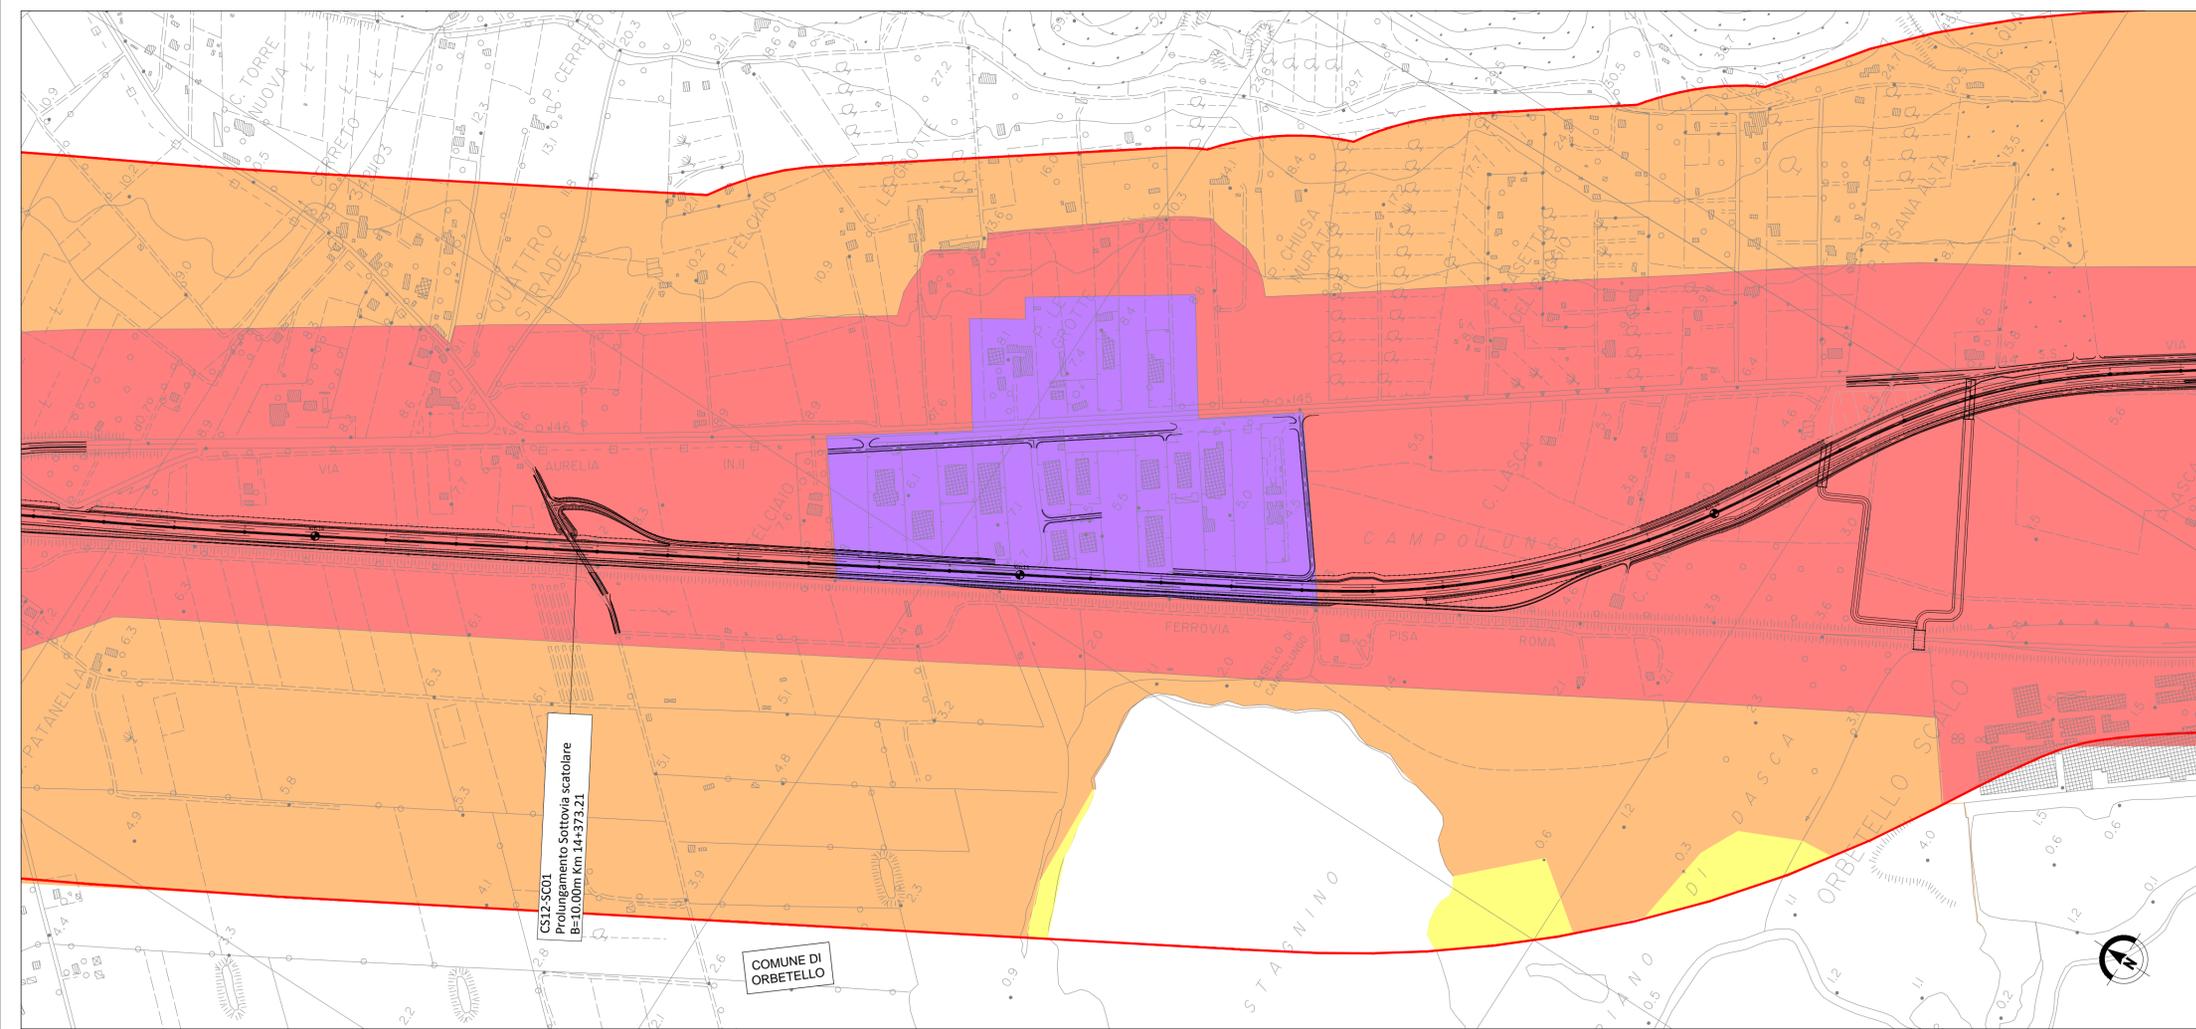


- LEGENDA**
- CLASSE I - Aree particolarmente protette d. 50 n. 40 - dB(A)
 - CLASSE II - Aree prevalentemente residenziale d. 55 n. 45 - dB(A)
 - CLASSE III - Aree di tipo misto d. 60 n. 50 - dB(A)
 - CLASSE IV - Aree di intensa attività umana d. 65 n. 55 - dB(A)
 - CLASSE V - Aree prevalentemente industriali d. 70 n. 60 - dB(A)
 - CLASSE VI - Aree esclusivamente industriali d/n. 70 - dB(A)
 - Area destinata a spettacolo
 - Ricettori sensibili
 - R1 = Edificio scolastico

FASCIA DI PERTINENZA
 500m dal ciglio esterno del progetto

- Progetto
- Limiti comunali
- Corsi d'acqua

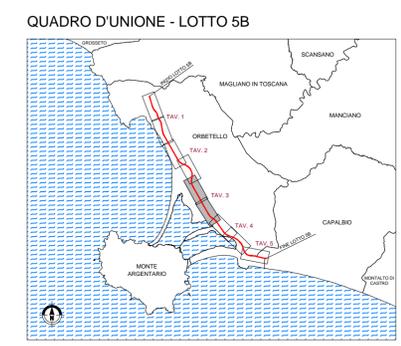

Società Autostrada Tirrenica p.A.
 GRUPPO AUTOSTRADIE PER L'ITALIA S.p.A.

AUTOSTRADA (A12) : ROSIGNANO – CIVITAVECCHIA
LOTTO 5B

TRATTO: FONTEBLANDA – ANSEDONIA
PROGETTO DEFINITIVO

INFRASTRUTTURA STRATEGICA DI PREMINENTE INTERESSE NAZIONALE

STUDIO DI IMPATTO AMBIENTALE
QUADRO DI RIFERIMENTO AMBIENTALE
ZONIZZAZIONE ACUSTICA
TAV. 3/5

<p>IL PROGETTISTA SPECIALISTICO Ing. Davide Canali Ord. Ingg. Milano N. 210333 RESPONSABILE UFFICIO SUA</p>	<p>IL RESPONSABILE INTEGRAZIONE PRESTAZIONI SPECIALISTICHE Ing. Alessandro Alfì Ord. Ingg. Milano N. 20015 CAPO PROGETTO</p>	<p>IL DIRETTORE TECNICO Ing. Massimiliano Giacobbi Ord. Ingg. Milano N. 20746</p>																										
<p>WBS</p> <table border="1" style="width: 100%; border-collapse: collapse;"> <tr> <th colspan="2">RIFERIMENTO</th> <th colspan="2">ELABORATO</th> <th colspan="2">DATA:</th> <th colspan="2">REVISIONE</th> </tr> <tr> <td>codice commessa</td> <td>N.Prog.</td> <td>unità ufficio</td> <td>ufficio</td> <td>FILE</td> <td>n. progressivo</td> <td>Rev.</td> <td>n.</td> <td>data</td> </tr> <tr> <td>12121409</td> <td>---</td> <td>SUA</td> <td>A0331</td> <td>1</td> <td>1</td> <td></td> <td>1</td> <td>OTTOBRE 2016</td> </tr> </table>		RIFERIMENTO		ELABORATO		DATA:		REVISIONE		codice commessa	N.Prog.	unità ufficio	ufficio	FILE	n. progressivo	Rev.	n.	data	12121409	---	SUA	A0331	1	1		1	OTTOBRE 2016	<p>DATA: LUGLIO 2016</p> <p>REVISIONE: 1</p> <p>SCALE: 1:5.000</p>
RIFERIMENTO		ELABORATO		DATA:		REVISIONE																						
codice commessa	N.Prog.	unità ufficio	ufficio	FILE	n. progressivo	Rev.	n.	data																				
12121409	---	SUA	A0331	1	1		1	OTTOBRE 2016																				
<p>COORDINATORE GENERALE INIZIATIVA SAT Ing. Massimiliano Giacobbi Ord. Ingg. Milano N. 20746 CAPO COMMESSA</p>		<p>ELABORAZIONE GRAFICA A CURA DI : ELABORAZIONE PROGETTUALE A CURA DI :</p>		<p>CONSENSUENZA A CURA DI :</p>		<p>IL RESPONSABILE UNITA' : Ing. Ferruccio Bucato</p>																						