

LEGENDA

D.LGS 42/2004 CODICE DEI BENI CULTURALI E DEL PAESAGGIO - Aree Tutate per Legge art. 142 co.1

- Let. a) Territori costieri
- Let. b) Territori contermini ai laghi
- Let. c) Fiumi, torrenti, corsi d'acqua
- Let. f) Parchi, riserve naturali o regionali e territori di protezione esterna ai parchi
- Let. i) Zone umide
- Let. g) Territori coperti da foreste e boschi
- Let. h) Usi civici
- Il territorio di Orbetello è gravato da usi civici, mentre il Comune di Capalbio risulta con iter procedurale non completato o con istruttoria d'accertamento interrotta (fonte SIT Toscana)
- Let. m) Zone di interesse archeologico

D.LGS 42/2004 CODICE DEI BENI CULTURALI E DEL PAESAGGIO - Aree Tutate per Decreto art. 136

- ▲ Aree dichiarate di notevole interesse pubblico
- 00-0000 Codice vincolo paesaggistico
- ▲ Immobili dichiarati di notevole interesse pubblico

D.LGS 42/2004 CODICE DEI BENI CULTURALI E DEL PAESAGGIO - Beni culturali art. 10

- Beni culturali di interesse archeologico
- Beni culturali di interesse monumentale-ambientale

RETE NATURA 2000

- ▨ Siti di interesse regionale (SIR)
- ▨ SIR-ZPS
- ▨ SIR-SIC-ZPS
- ▨ Important bird area (IBA)

AREE PROTETTE

- Area contigua al Parco Naturale della Maremma
- ▨ Parco Naturale della Maremma
- ▨ Riserva statale di Orbetello (D.M. 08/08/80)
- ▨ Vincolo idrogeologico
- Riserva regionale di Orbetello - Parco
- ▨ Riserva di Orbetello - Area contigua
- ▨ SIN (Area ex-SITOCO - perimetrazione a terra e perimetrazione laguna)
- Captazioni idriche per fini idropotabili (ml 200) (D.Lgs. n° 285/90)

Classi di pericolosità geologico-geomorfologica

- ▨ P.F.E. Area a pericolosità di frana molto elevata
- ▨ P.F.E. Area a pericolosità di frana elevata

Bacino Regionale Ombrone - P.A.I. Pericolosità idraulica


- ▨ P.I.M.E. Pericolosità idraulica molto elevata

Strumentazione Urbanistica Comunale Classi di pericolosità idraulica*

- ▨ P.I.M.E. Pericolosità idraulica molto elevata - I.4
- ▨ P.I.E. Pericolosità idraulica elevata - I.3
- ▨ P.I.M.E. Fiume Osa
- ▨ P.I.M.E. Fiume Albenga

Progetto

- ▨ Progetto
- ▨ Progetto Definitivo SIA 2011
- Limiti comunali
- ▨ Corsi d'acqua e laghi
- +++++ Ferrovia

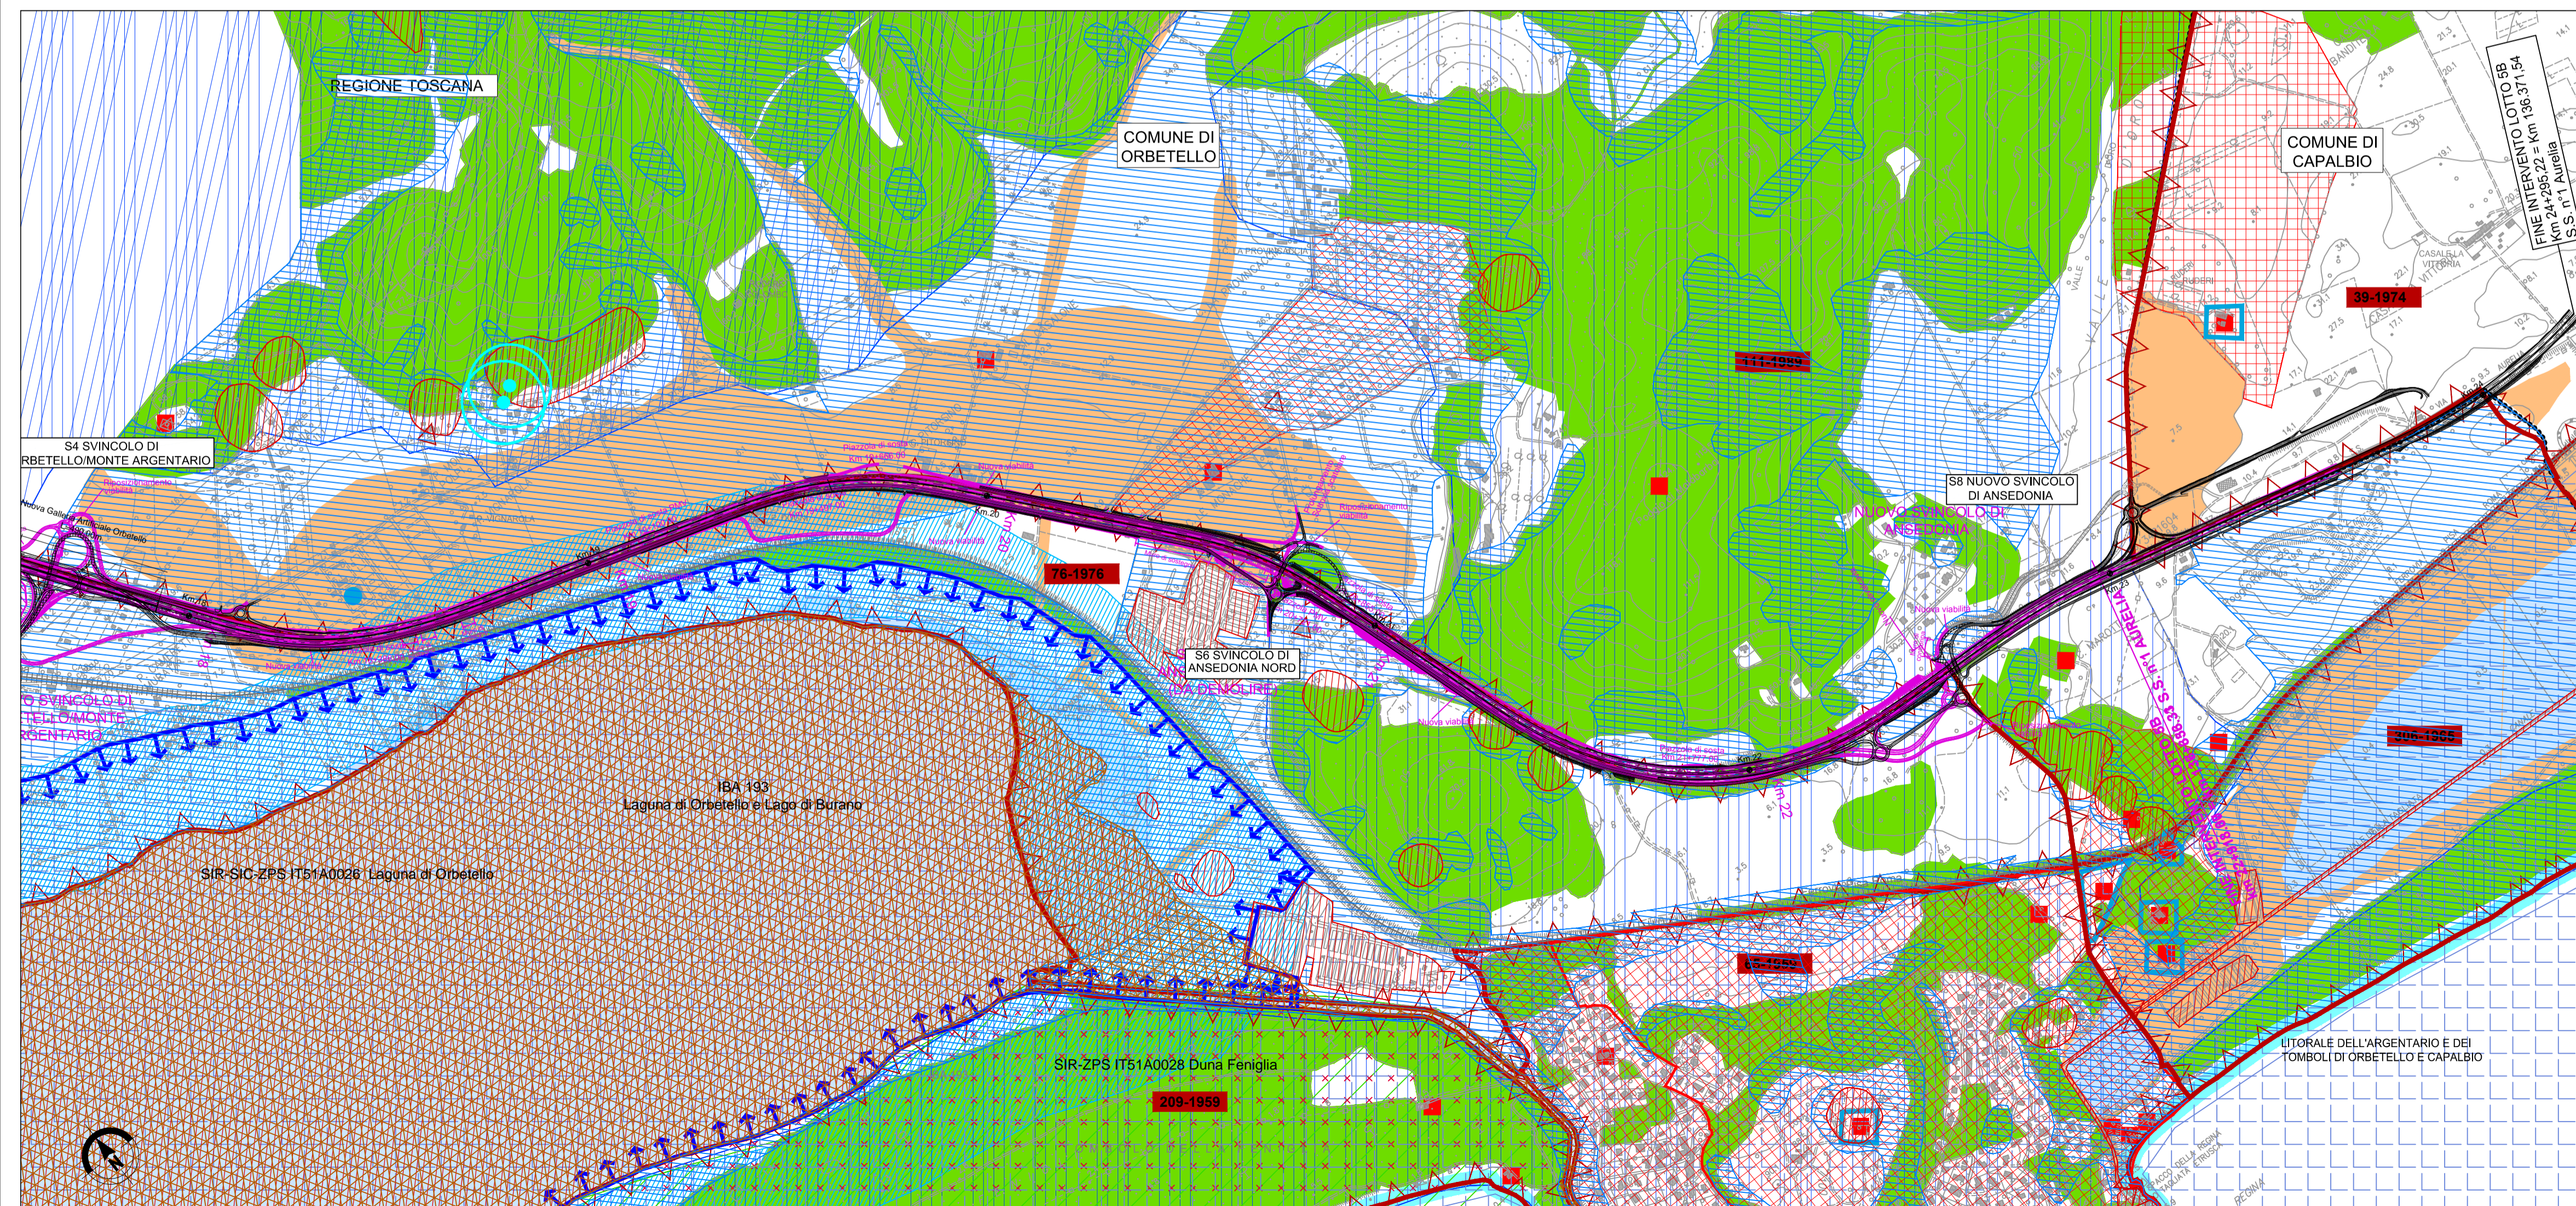



Società Autostrada Tirrenica p.A.
GRUPPO AUTOSTRADRE PER L'ITALIA S.p.A.

AUTOSTRADA (A12) : ROSIGNANO – CIVITAVECCHIA
LOTTO 5B

TRATTO: FONTEBLANDA – ANSEDONIA
PROGETTO DEFINITIVO

INFRASTRUTTURA STRATEGICA DI PREMINENTE INTERESSE NAZIONALE

STUDIO DI IMPATTO AMBIENTALE
QUADRO DI RIFERIMENTO PROGETTUALE
CARTA DEI CONDIZIONAMENTI E VINCOLI
TAV. 2/2

<p>IL PROGETTISTA SPECIALISTICO Ing. Davide Canali Ord. Ingg. Milano N. 210333 RESPONSABILE UFFICIO SUA</p>	<p>IL RESPONSABILE INTEGRAZIONE PRESTAZIONI SPECIALISTICHE Ing. Alessandro Alfì Ord. Ingg. Milano N. 20015 CAPO PROGETTO</p>	<p>IL DIRETTORE TECNICO Ing. Massimiliano Giacobbi Ord. Ingg. Milano N. 20746</p>
--	---	--

WBS	RIFERIMENTO ELABORATO				DATA:	REVISIONE
	codice commessa	N. Prog. unità ufficio	ufficio progetto	FILE		
-	12121409	-	-	SUA204	LUGLIO 2016	n. 1 data SETTEMBRE 2016
-					SCALA: 1:10.000	

<p>COORDINATORE GENERALE INIZIATIVA SAT Ing. Massimiliano Giacobbi Ord. Ingg. Milano N. 20746 CAPO COMMESSA</p>	<p>ELABORAZIONE GRAFICA A CURA DI : ELABORAZIONE PROGETTUALE A CURA DI : Ing. Ferruccio Bucato</p>	<p>CONSULENZA A CURA DI :</p>
--	--	--------------------------------------

VISTO DEL COMMITTENTE



VISTO DEL CONCEDENTE



Ministero delle Infrastrutture e dei Trasporti
DIPARTIMENTO PER LE INFRASTRUTTURE, GLI ARRETRATI E IL TRASPORTO
STRUTTURE E INFRASTRUTTURE ALLA SOSTENIBILITÀ ECONOMICA

IL PRESENTE DOCUMENTO NON POTRÀ ESSERE COPIATO, RIPRODOTTO O ALTRIMENTI PUBBLICATO, IN TUTTO O IN PARTE, SENZA IL CONSENSO SCRITTO DELLA SOC. AUTOSTRADRE PER L'ITALIA S.P.A. OGNI UTILIZZO NON AUTORIZZATO SARÀ PERSEGUITO A NORMA DI LEGGE. THIS DOCUMENT MAY NOT BE COPIED, REPRODUCED OR PUBLISHED, EITHER IN PART OR IN ITS ENTIRETY, WITHOUT THE WRITTEN PERMISSION OF SOC. AUTOSTRADRE PER L'ITALIA S.P.A. UNAUTHORIZED USE WILL BE PROSECUTED BY LAW.