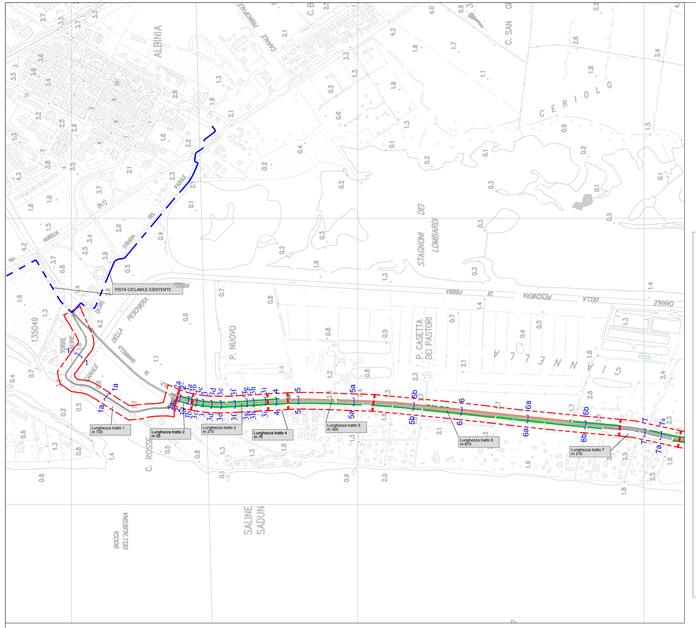

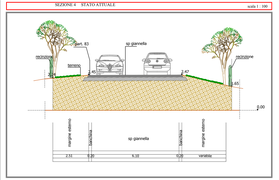

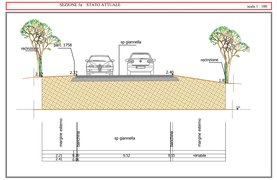

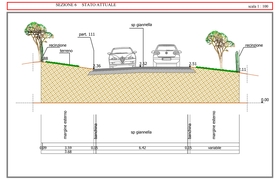

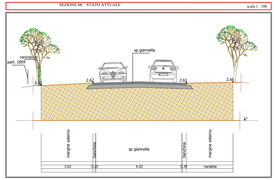

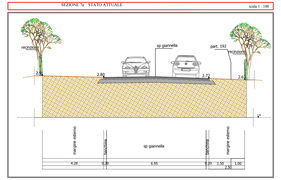

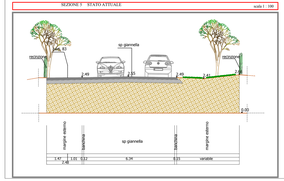

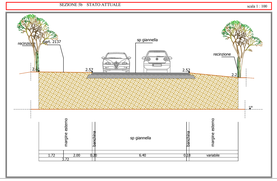

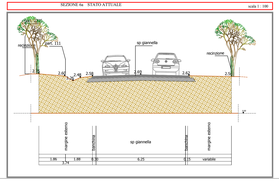

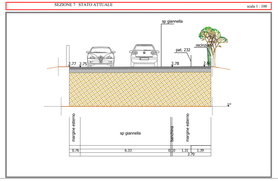

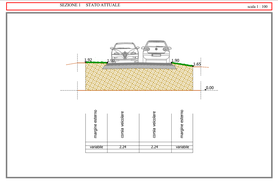

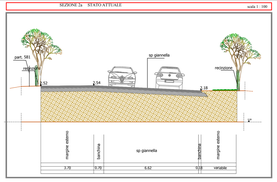

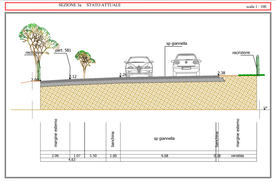

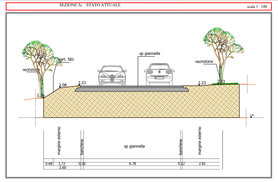

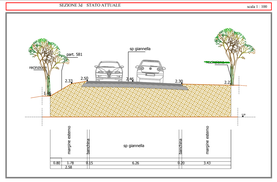

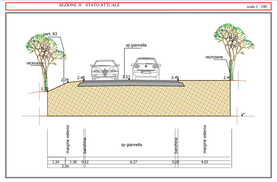

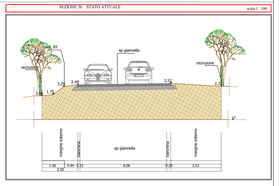

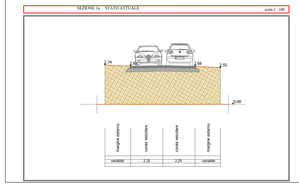

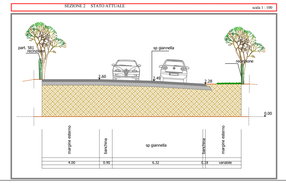

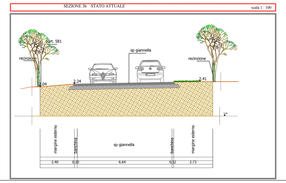

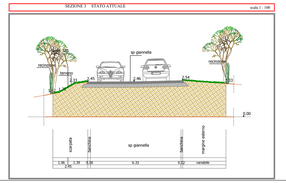

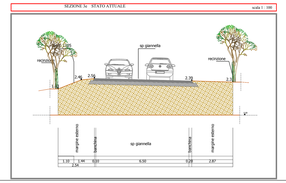

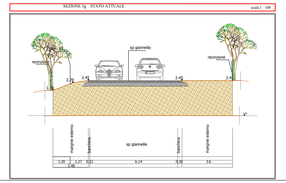

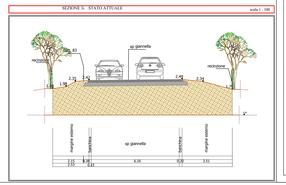

Comune di Orbetello

(Provincia di Grosseto)

PROGETTO ESECUTIVO DELLA PISTA CICLOPEDONALE URBANA ALBINIA-GIANNELLA E INTERVENTI PER LA MOBILITA' CICLABILE

tav. 3.1 — **INQUADRAMENTO GENERALE**

PLANIMETRIA scala 1:5000

SEZIONI scala 1:100

ALBINIA GIANNELLA - STATO ATTUALE

Commessa n.	Rev	Data	Descrizione della modifica	Autore
003/2015	0	23/10/2017	Prima emissione	MB - AB

Controllato: Patrizio Gianneti	Data 19/10/2017	Ing. MICHELE BARTALENI ORDINE INGEGNERI della Provincia di FIRENZE N° 2316 Sezione A Architetto PIANIFICATORE PAESAGGISTA ed AMBIENTALE della Provincia di FIRENZE
Autorizzato: Massimo Ferrini	Data 19/10/2017	Ing. ANDREA BUFFONI ORDINE INGEGNERI della Provincia di FIRENZE N° 3715 Sezione A Architetto PIANIFICATORE PAESAGGISTA ed AMBIENTALE della Provincia di FIRENZE

Ing. FAVRESCO GIANNELLI ORDINE INGEGNERI della Provincia di FIRENZE N° 1914 Sezione A Architetto PIANIFICATORE PAESAGGISTA ed AMBIENTALE della Provincia di FIRENZE

TAGES