



Comune di Orbetello

(Provincia di Grosseto)

**PROGETTO ESECUTIVO DELLA PISTA CICLOPEDONALE URBANA
ALBINIA-GIANNELLA E INTERVENTI PER LA MOBILITA' CICLABILE**


tav. 6

**SOVRAPPOSIZIONE RILIEVO
CON CATASTALE**

scala 1:1000



Image © 2014 TerraMetrics
© 2014 Google

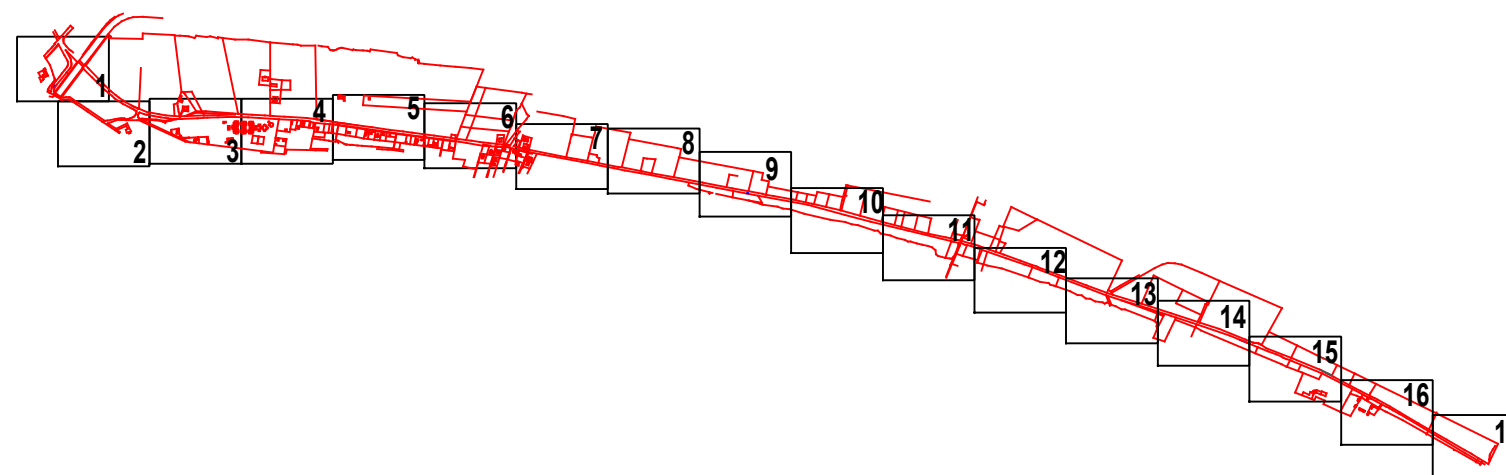

Commessa n.	Rev	Data	Descrizione della modifica	Autore
003/2015	0	23/10/2017	Prima emissione	MB - AB

Ing. PATRIZIO GIANNELLI
ORDINE INGEGNERI della Provincia di PISA
N° 1664 Sezione A
INGEGNERE CIVILE E AMBIENTALE

Ing. MICHELE BARTALINI
ORDINE INGEGNERI della Provincia di PISA
N° 2366 Sezione A
INGEGNERE CIVILE E AMBIENTALE
INDUSTRIALE, DELL'INFORMAZIONE

Ing. ANDREA BUFFONI
ORDINE INGEGNERI della Provincia di PISA
N° 2710 Sezione A
INGEGNERE CIVILE E AMBIENTALE

TAGES

Controllato:	Patrizio Giannelli	Data 19/10/2017
Autorizzato:	Massimo Ferrini	Data 19/10/2017


126

580

- Punti rilevati ×
- Recinzione —
- Nastro Stradale —
- Confine catastale —

scala 1:1000

1

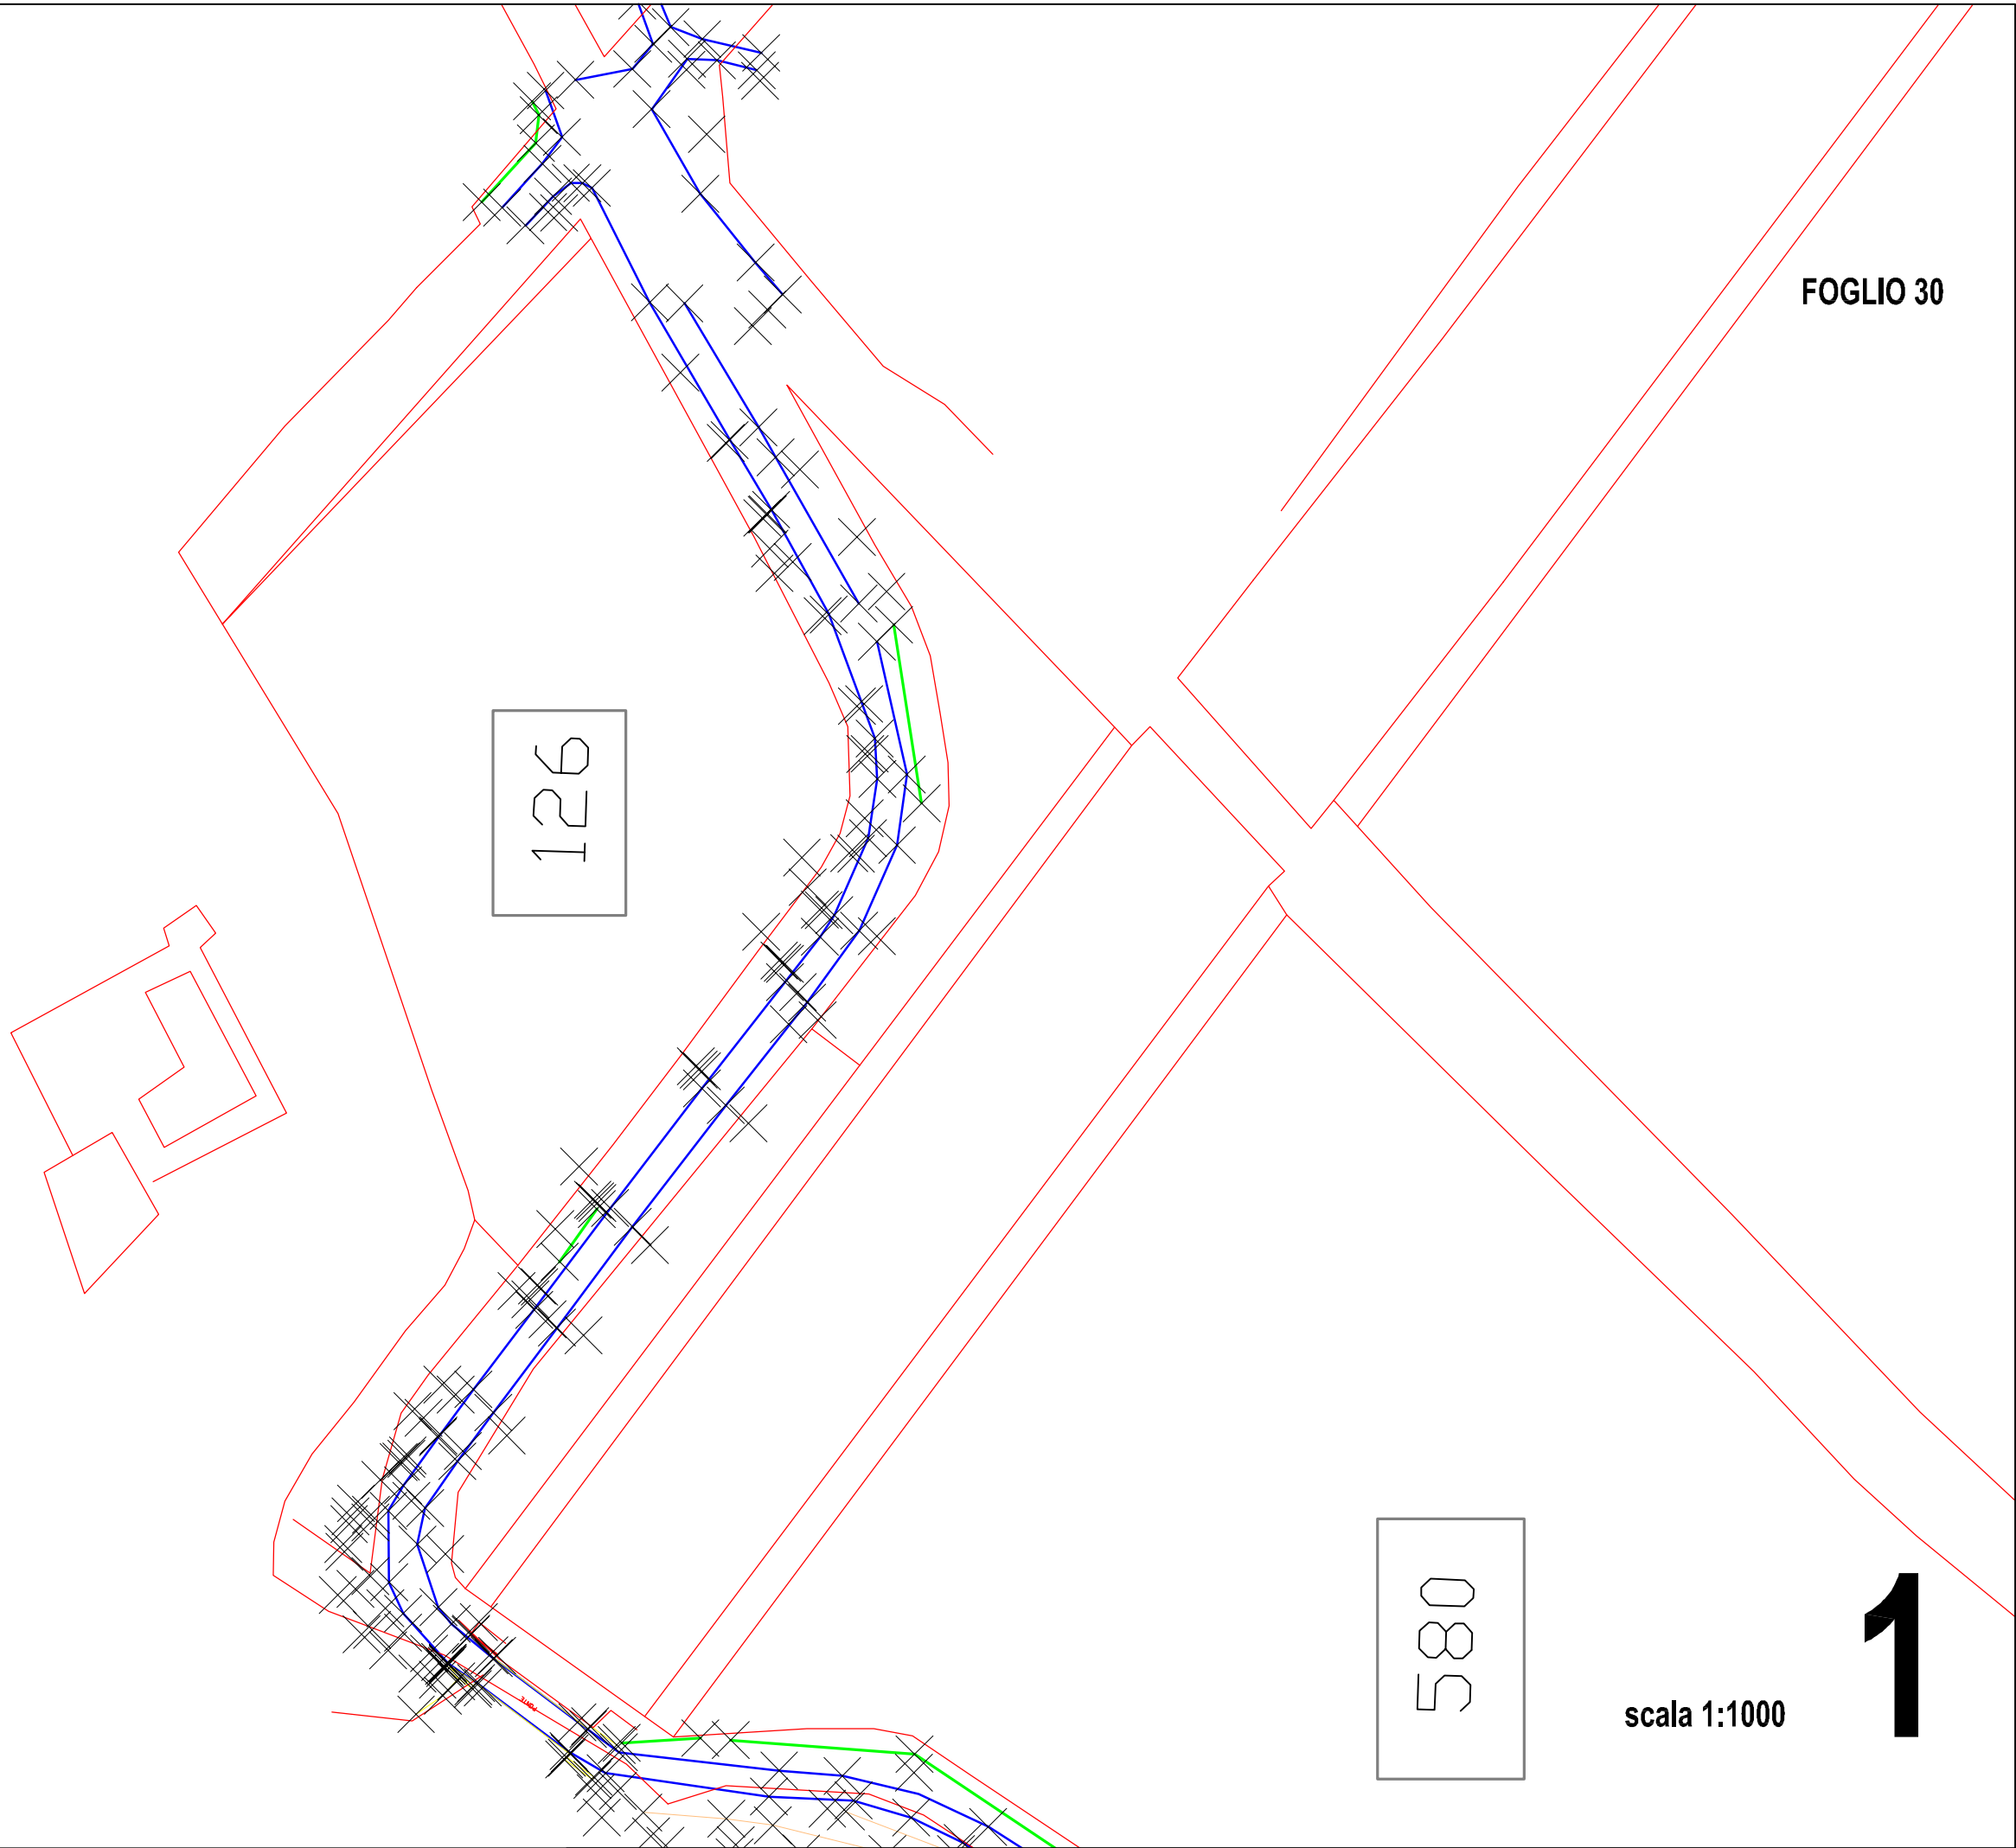

581

FINCESAR SPA

1105

Punti rilevati



Recinzione



Nastro Stradale



Confine catastale



Pista ciclabile



scala 1:1000


2

114

1105

ARGENTARIO

VILLAGGIO

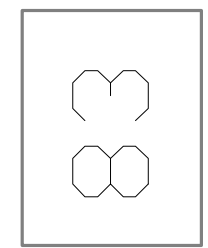

FINCESAR SPA

FOGLIO 30
ALLEGATO F

scala 1:1000

3

Punti rilevati



Recinzione




Nastro Stradale




Confine catastale




Pista ciclabile

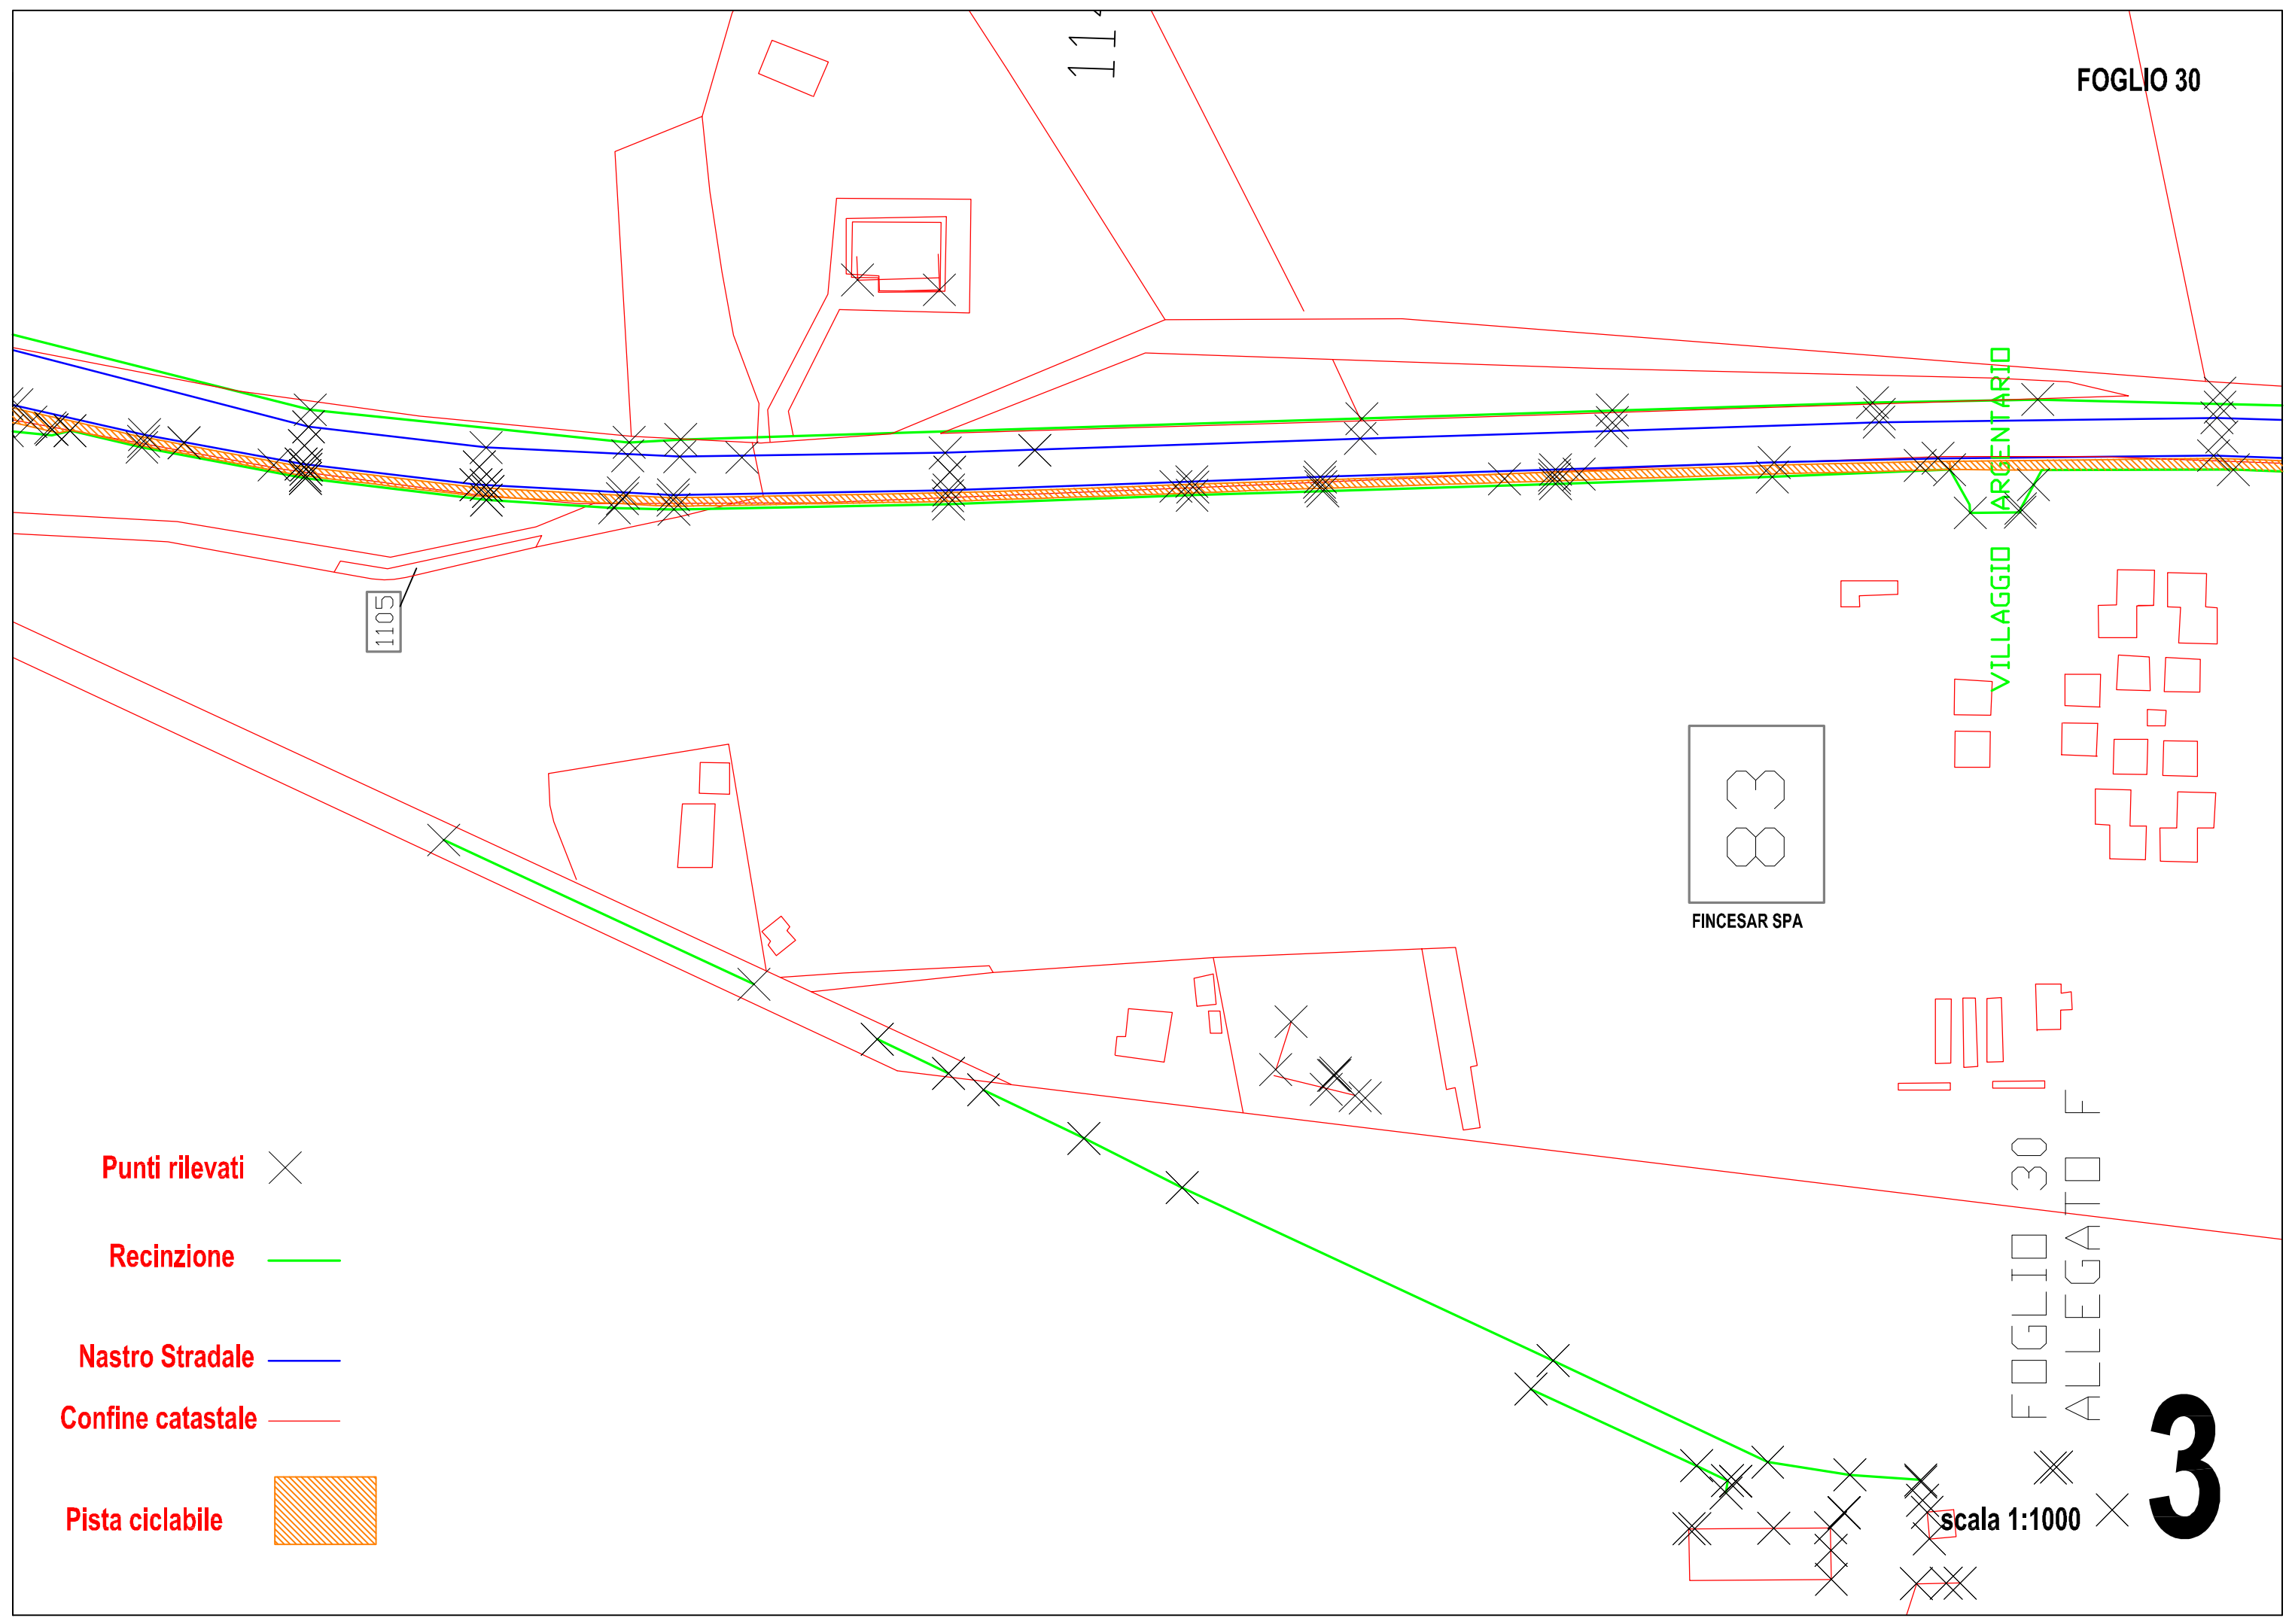

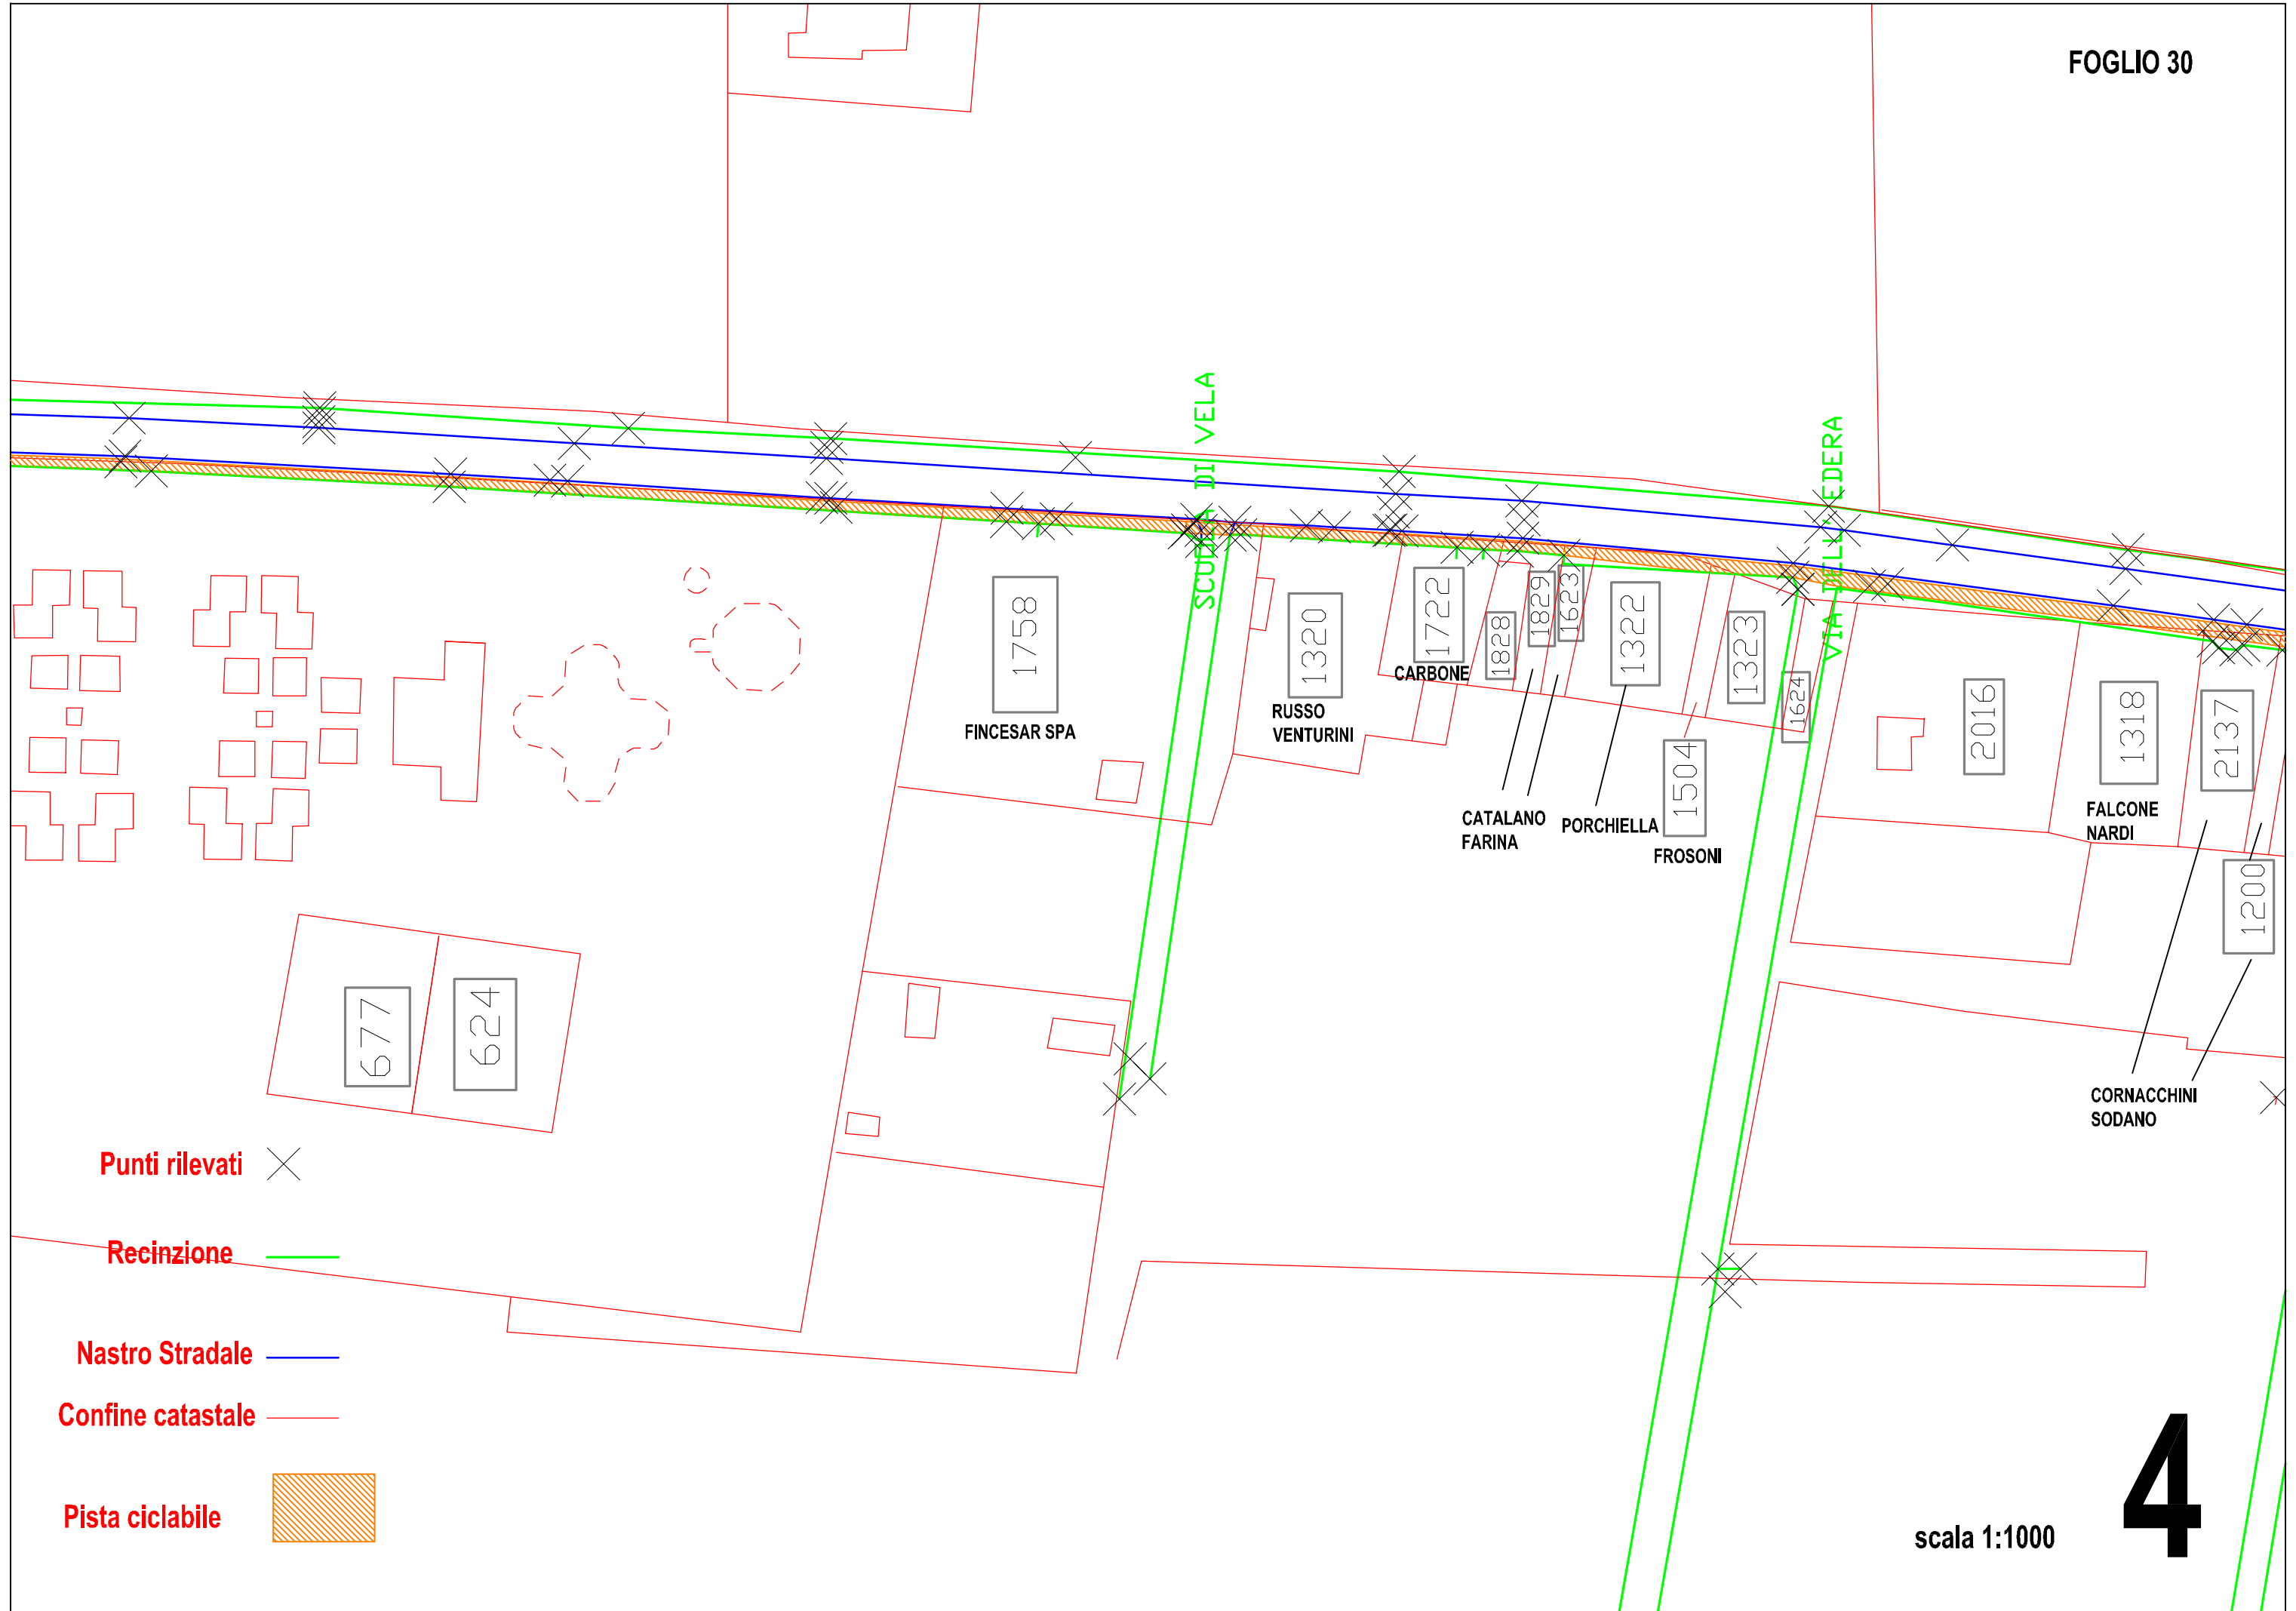

scala 1:1000

4

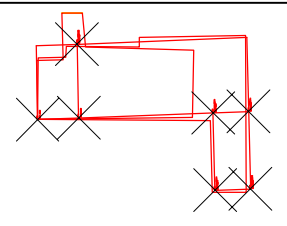


Punti rilevati X

Recinzione —

Nastro Stradale —

Confine catastale —

Pista ciclabile 

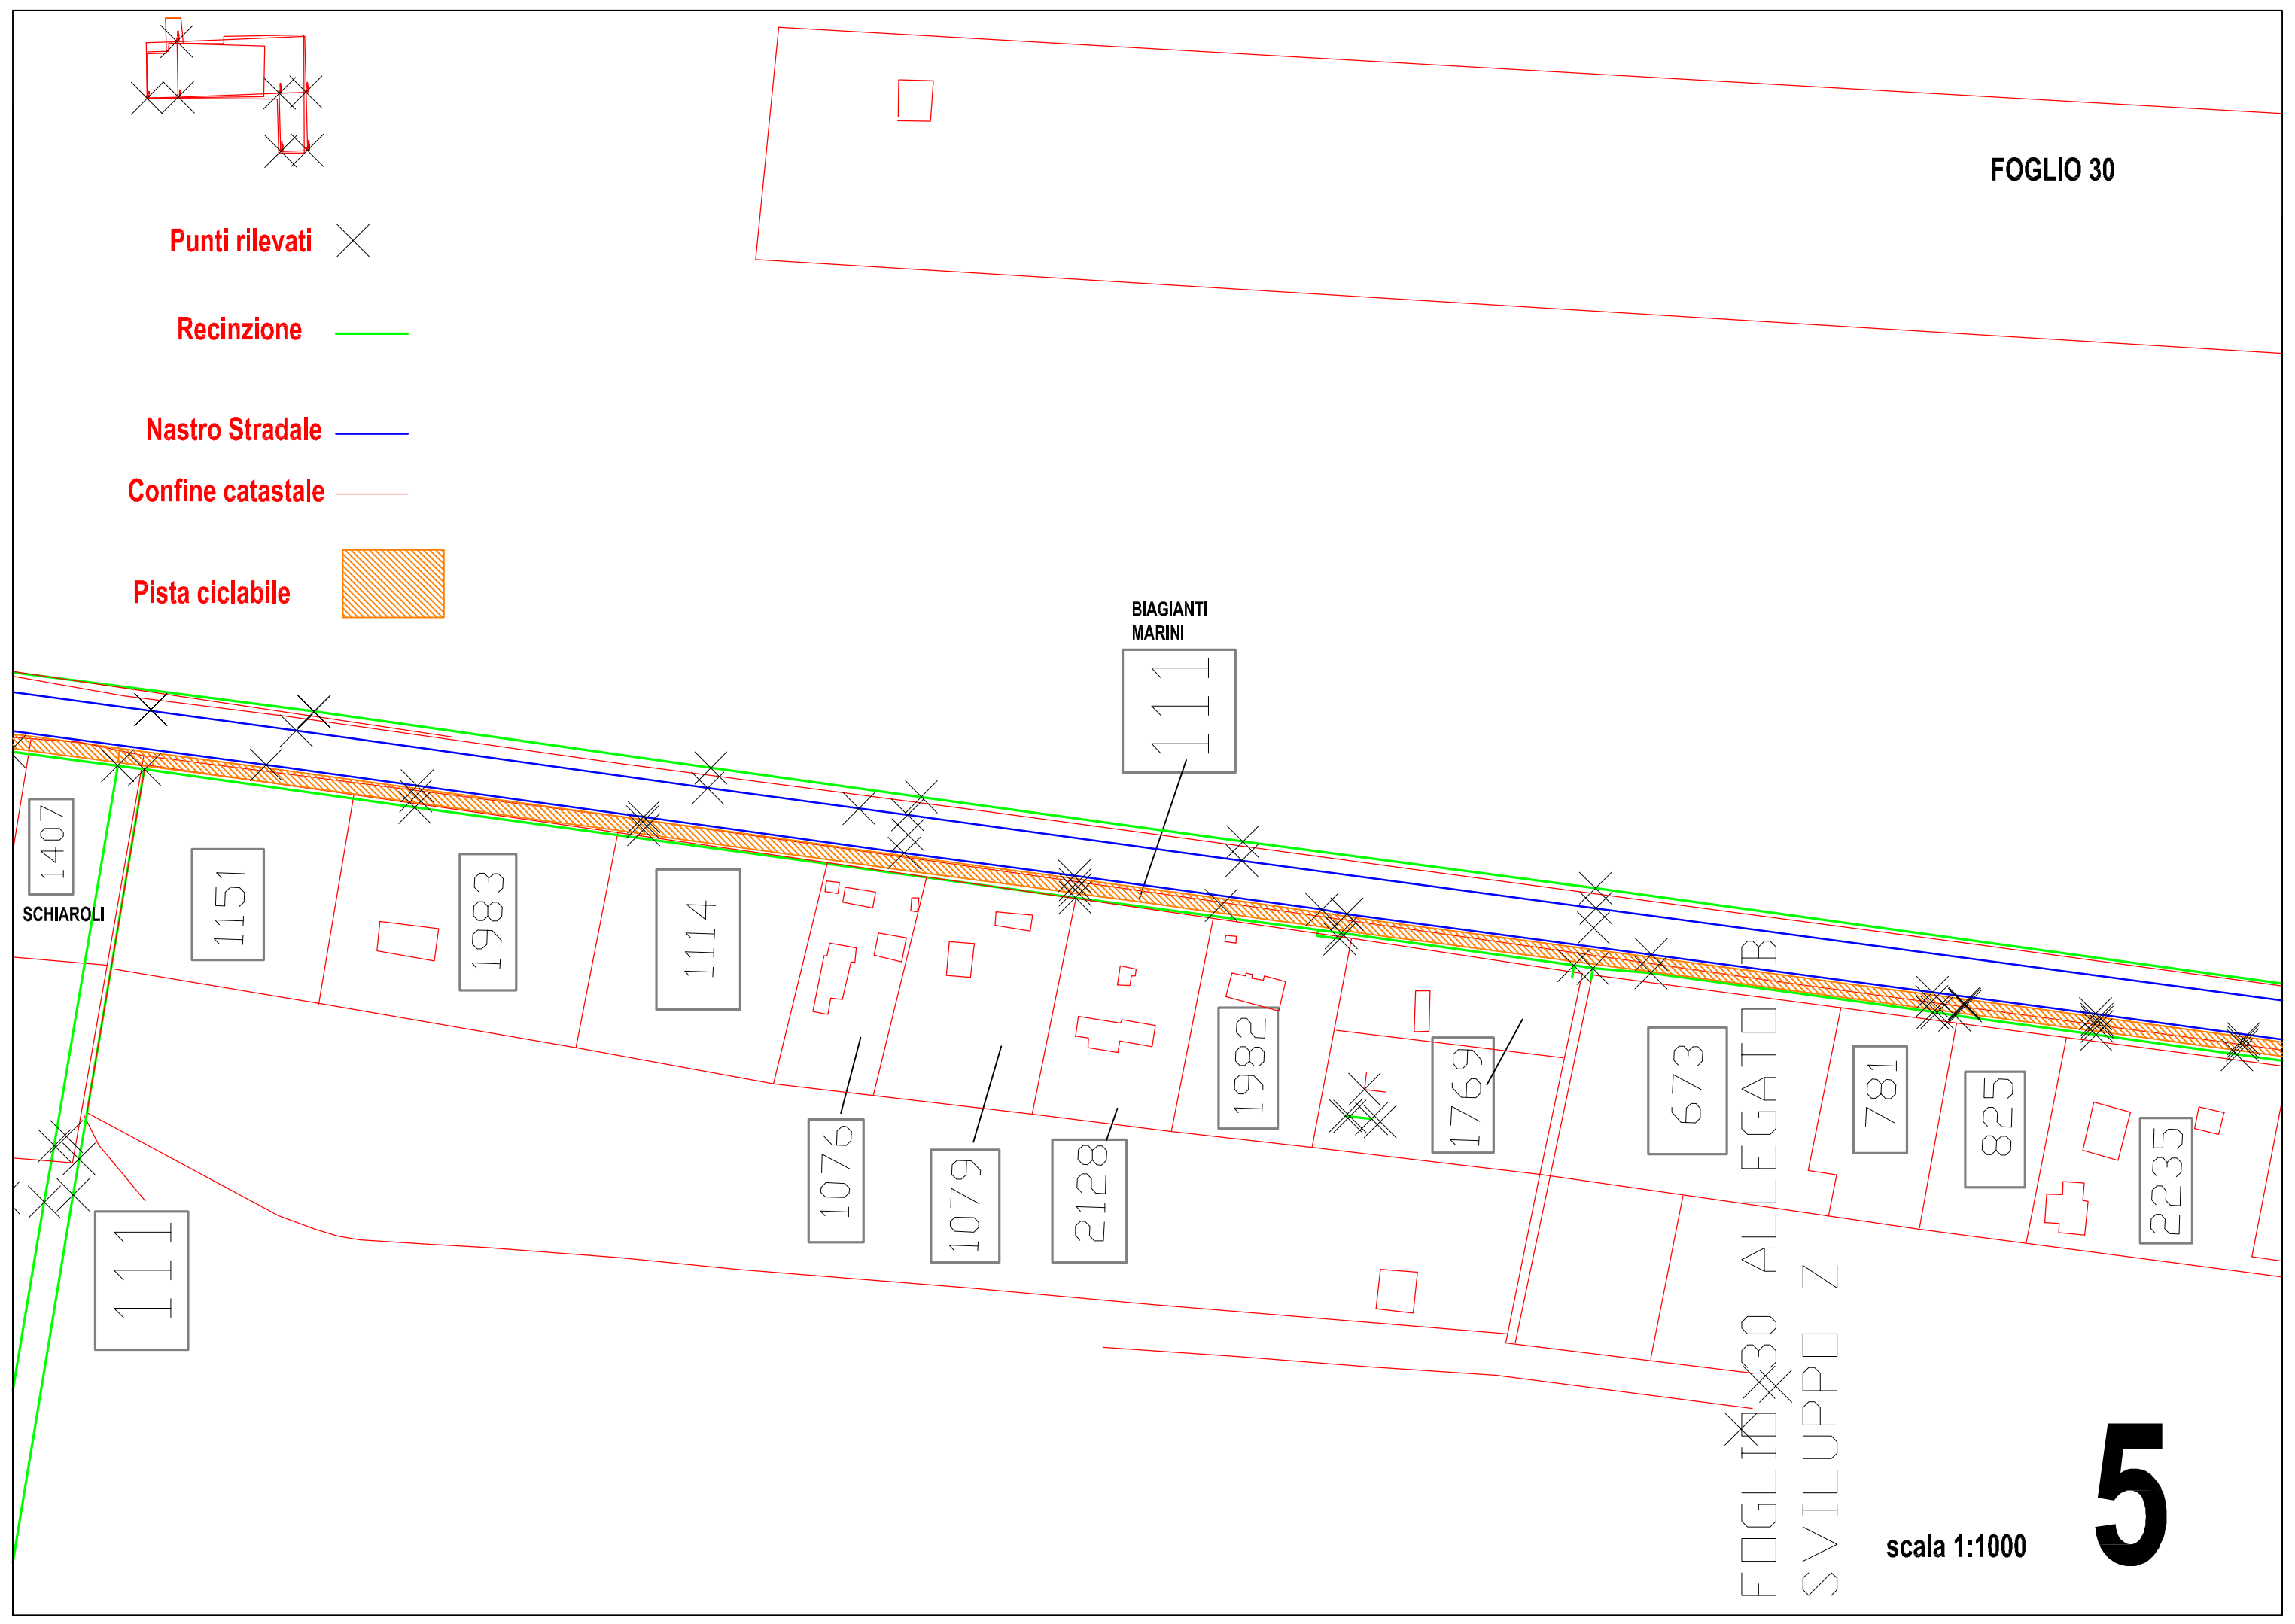

SCHIAROLI


BIAGIANTI
MARINI

FOGLIO 30 ALLEGATO B
SVILUPPO Z

scala 1:1000

5

- Punti rilevati ✕
- Recinzione —
- Nastro Stradale —
- Confine catastale —
- Pista ciclabile ▨

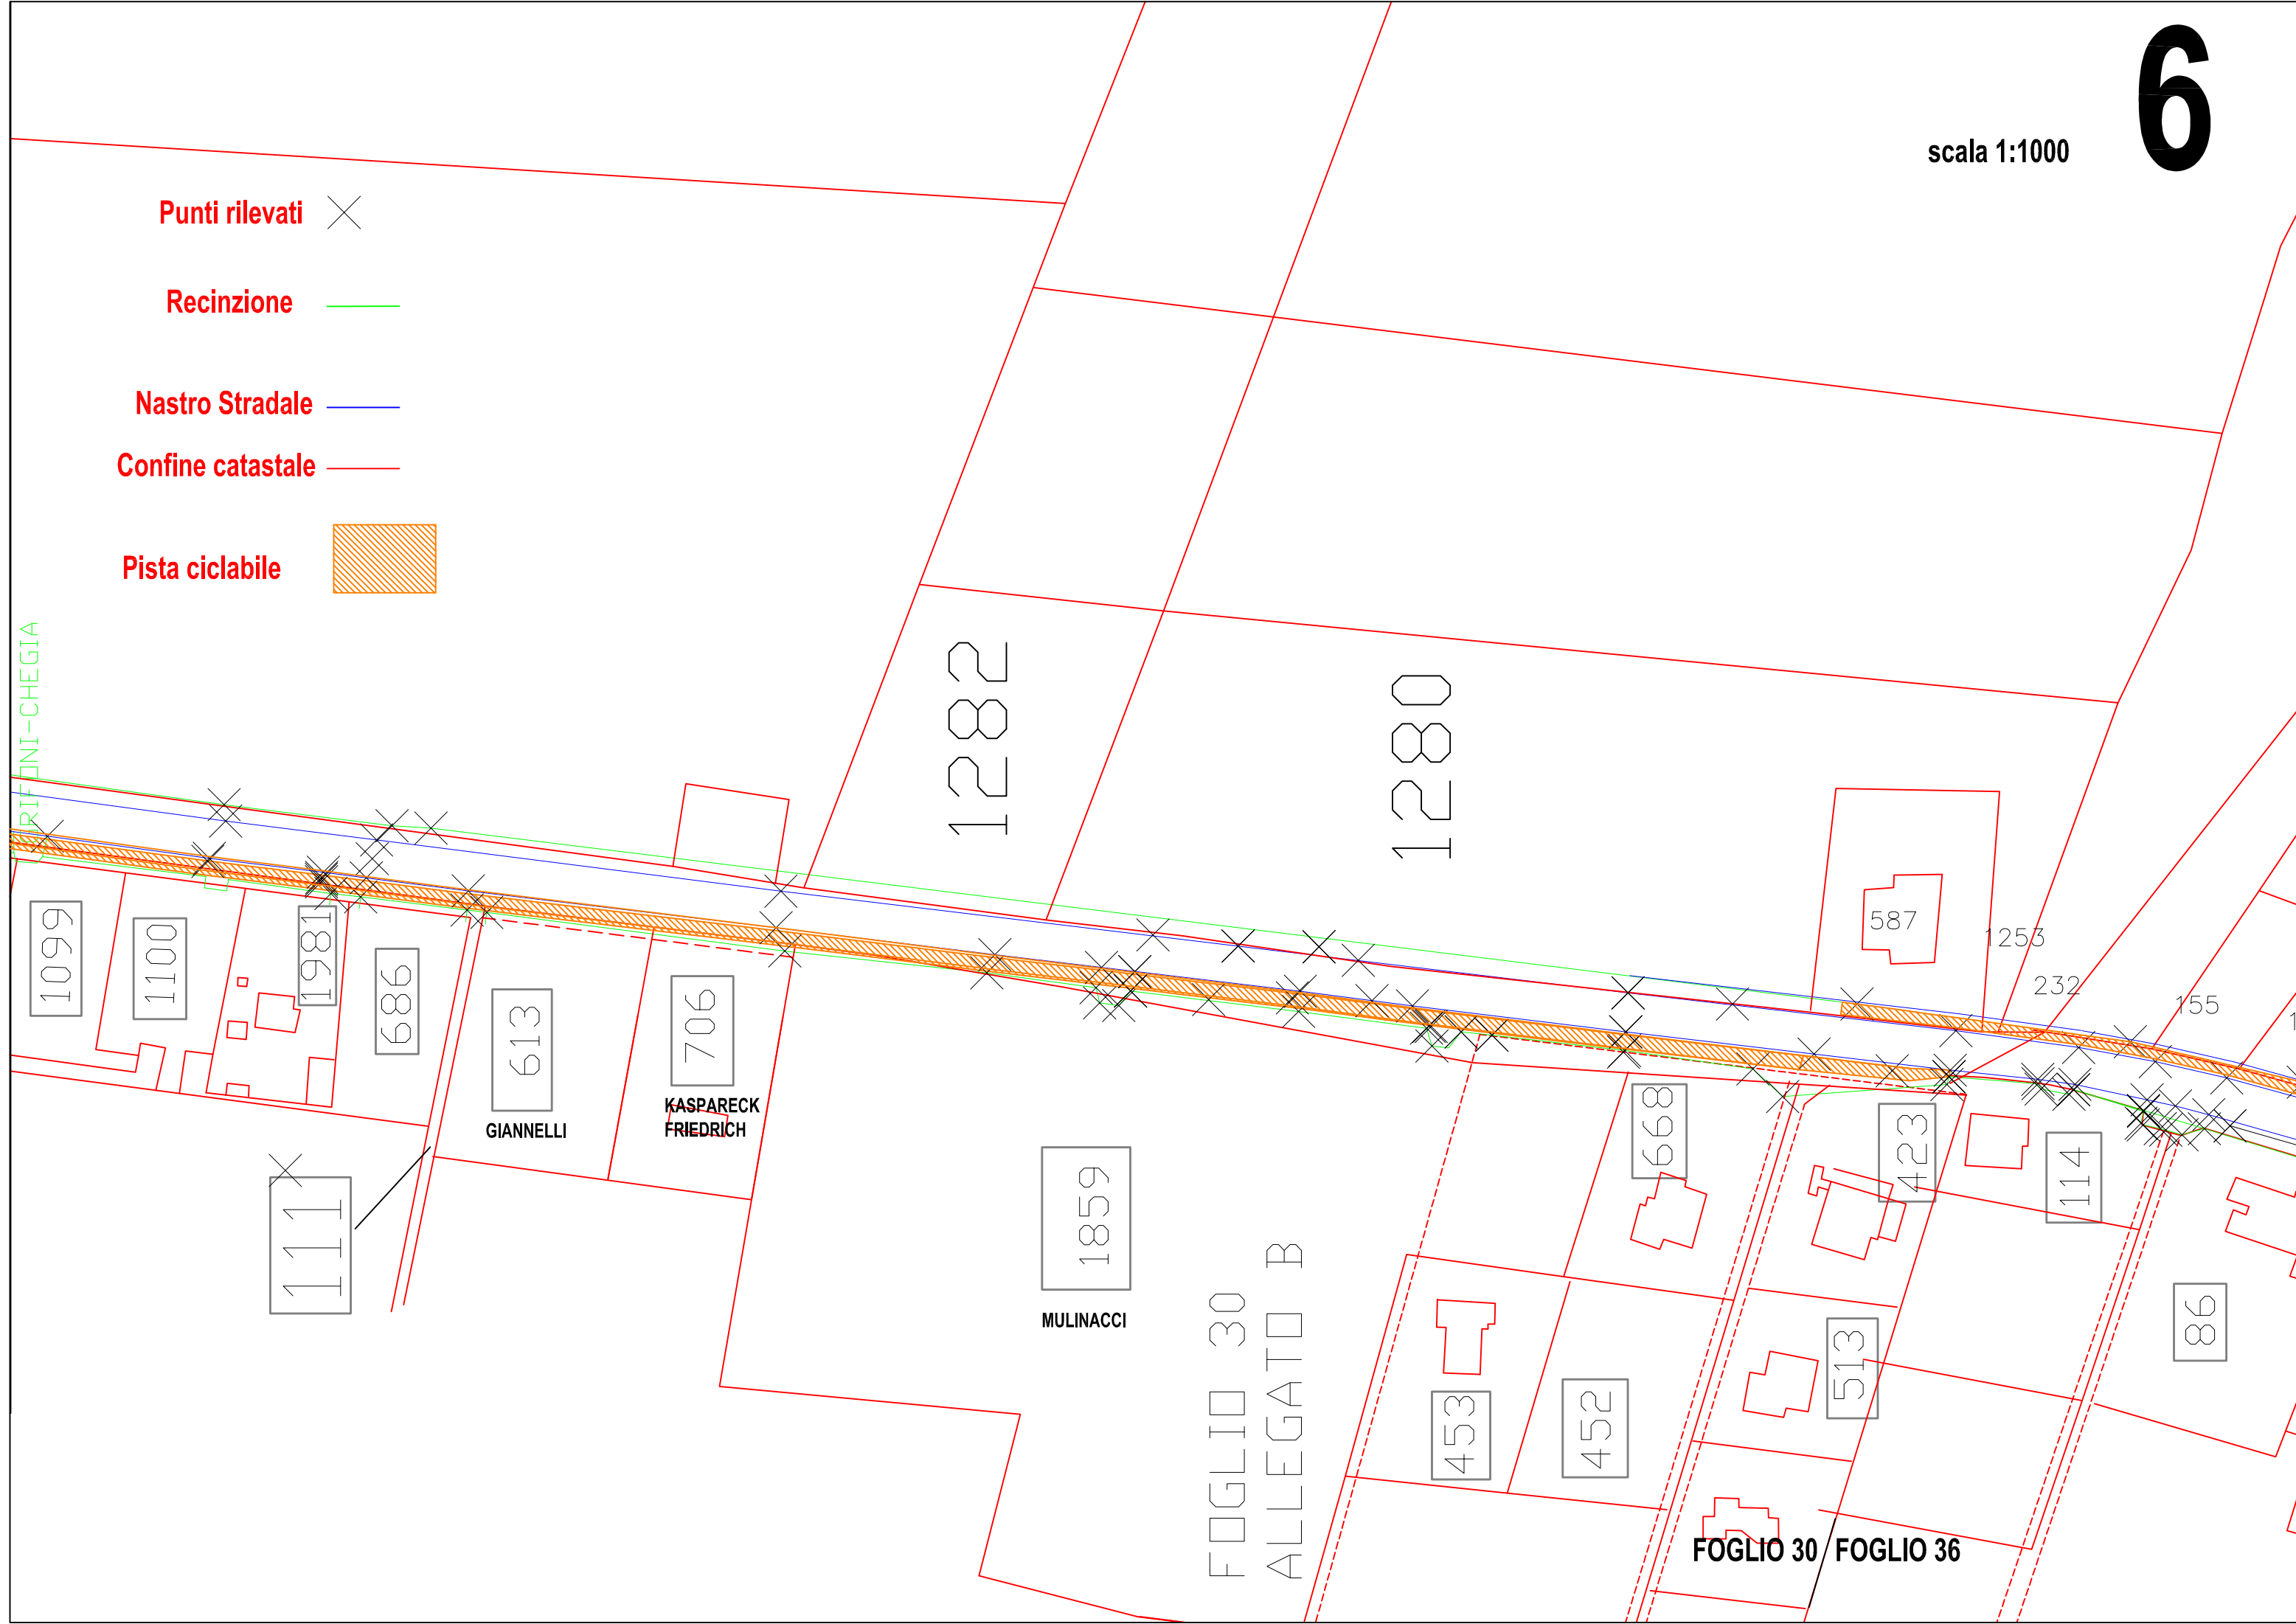

IRIFONI-CHEGIA

1282

1280

1099

1100

1981

686

613

706

GIANNELLI

KASPARECK
FRIEDRICH

1859

MULINACCI

FOGLIO 30
ALLEGATO B

668

453

452

513

423

114

86


587

1253

232

155

FOGLIO 30 / FOGGIO 36

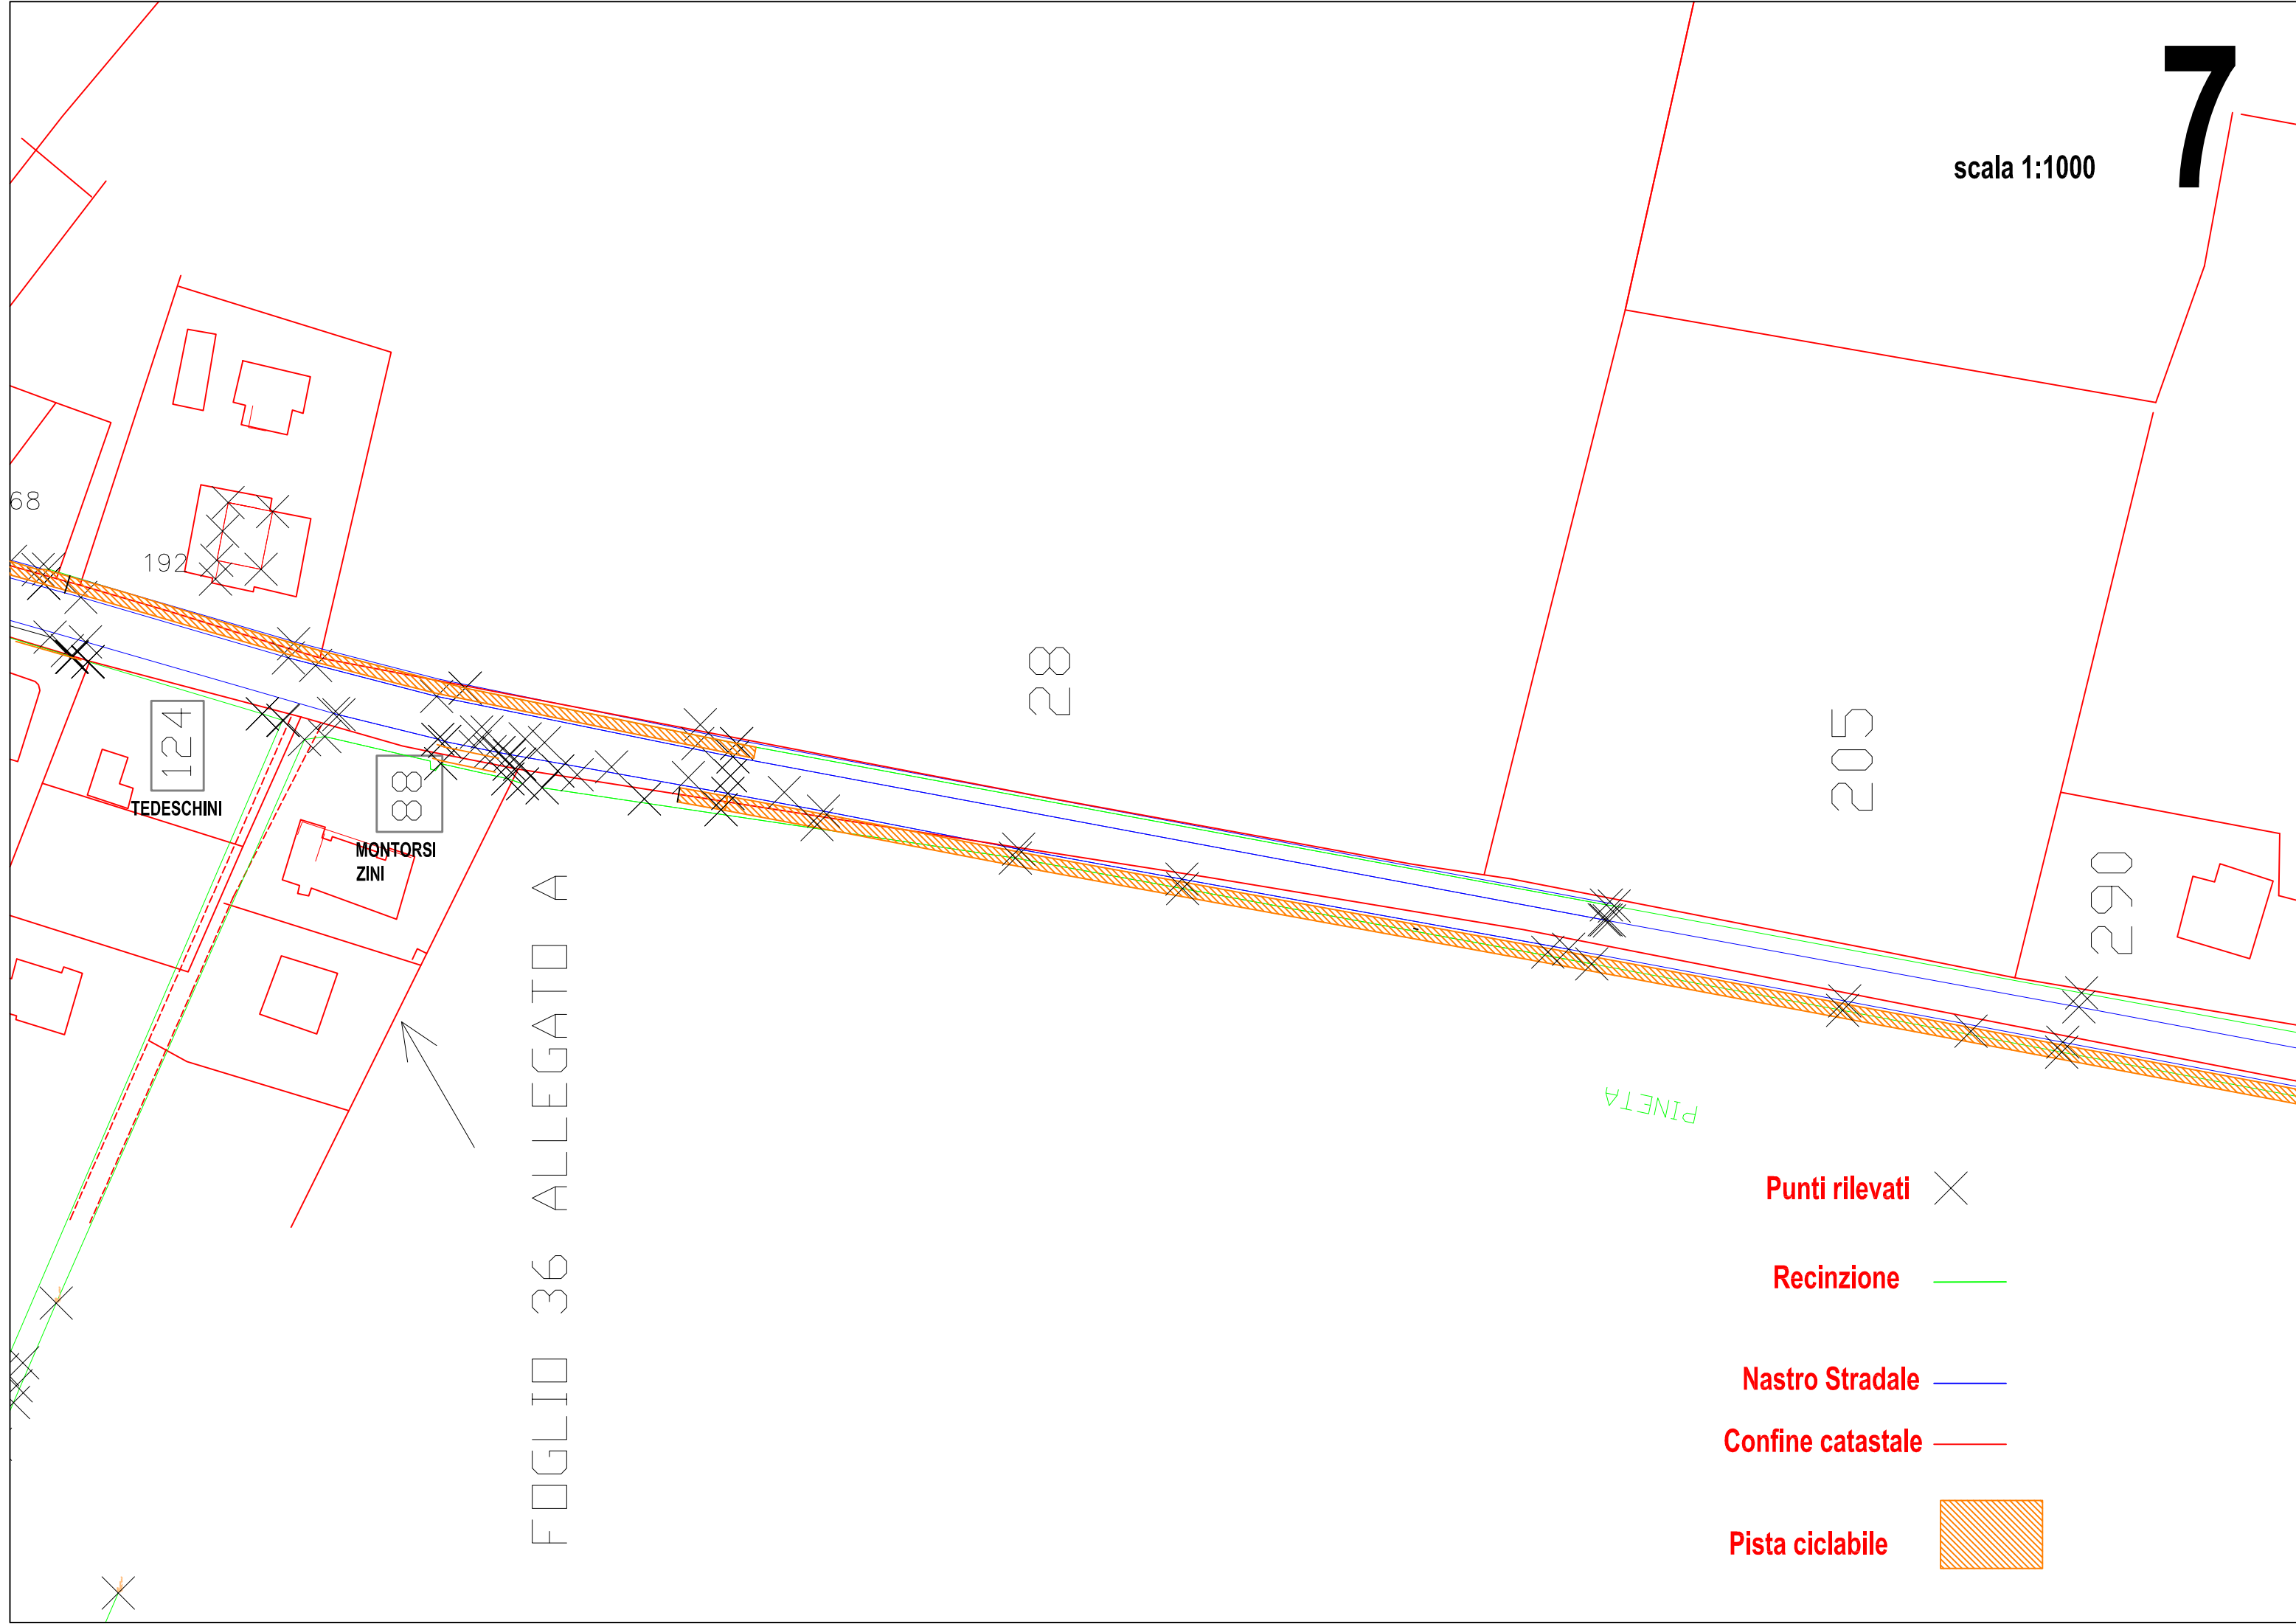

- Punti rilevati** X
- Recinzione** —
- Nastro Stradale** —
- Confine catastale** —
- Pista ciclabile** [hatched box]

FOGLIO 36 ALLEGATO A

PINETA

TEDESCHINI

MONTORSI ZINI

124

88

28

205

290

68

192



206

187

150

PINETA


Punti rilevati X

Recinzione —

Nastro Stradale —

Confine catastale —

Pista ciclabile [hatched box]

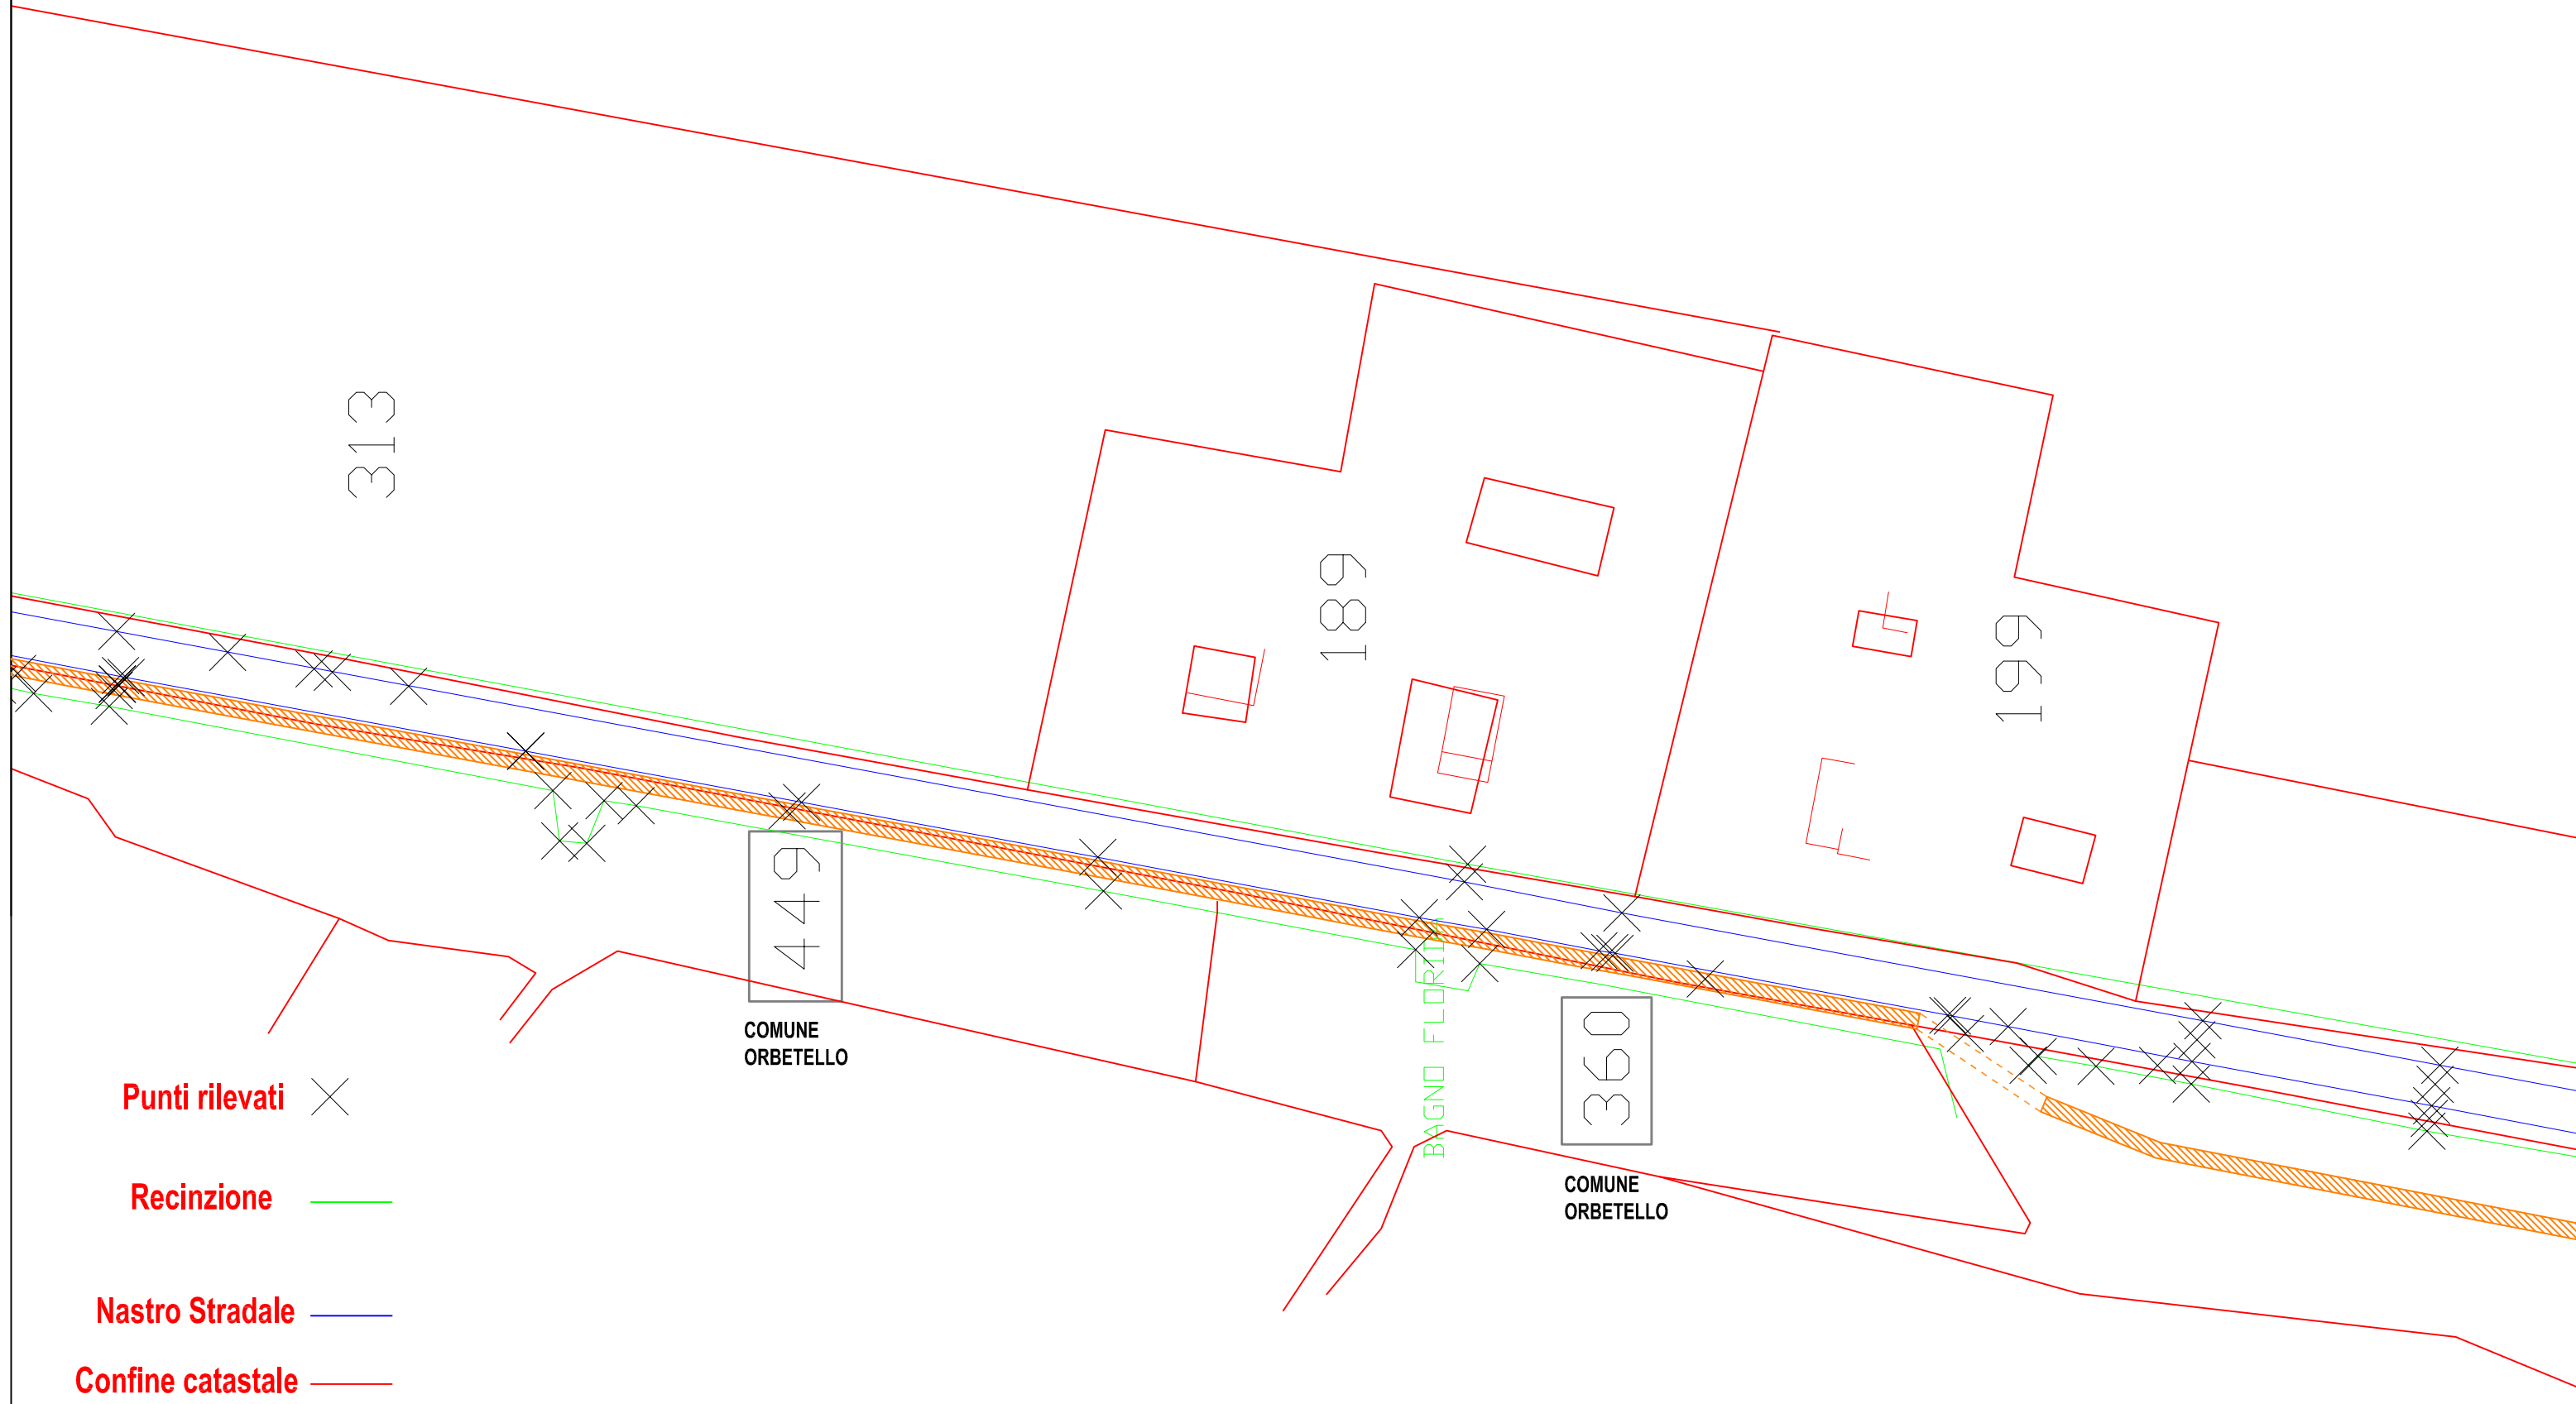



Punti rilevati X

Recinzione —

Nastro Stradale —


Confine catastale —

Pista ciclabile [hatched box]

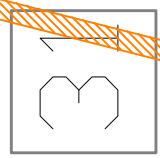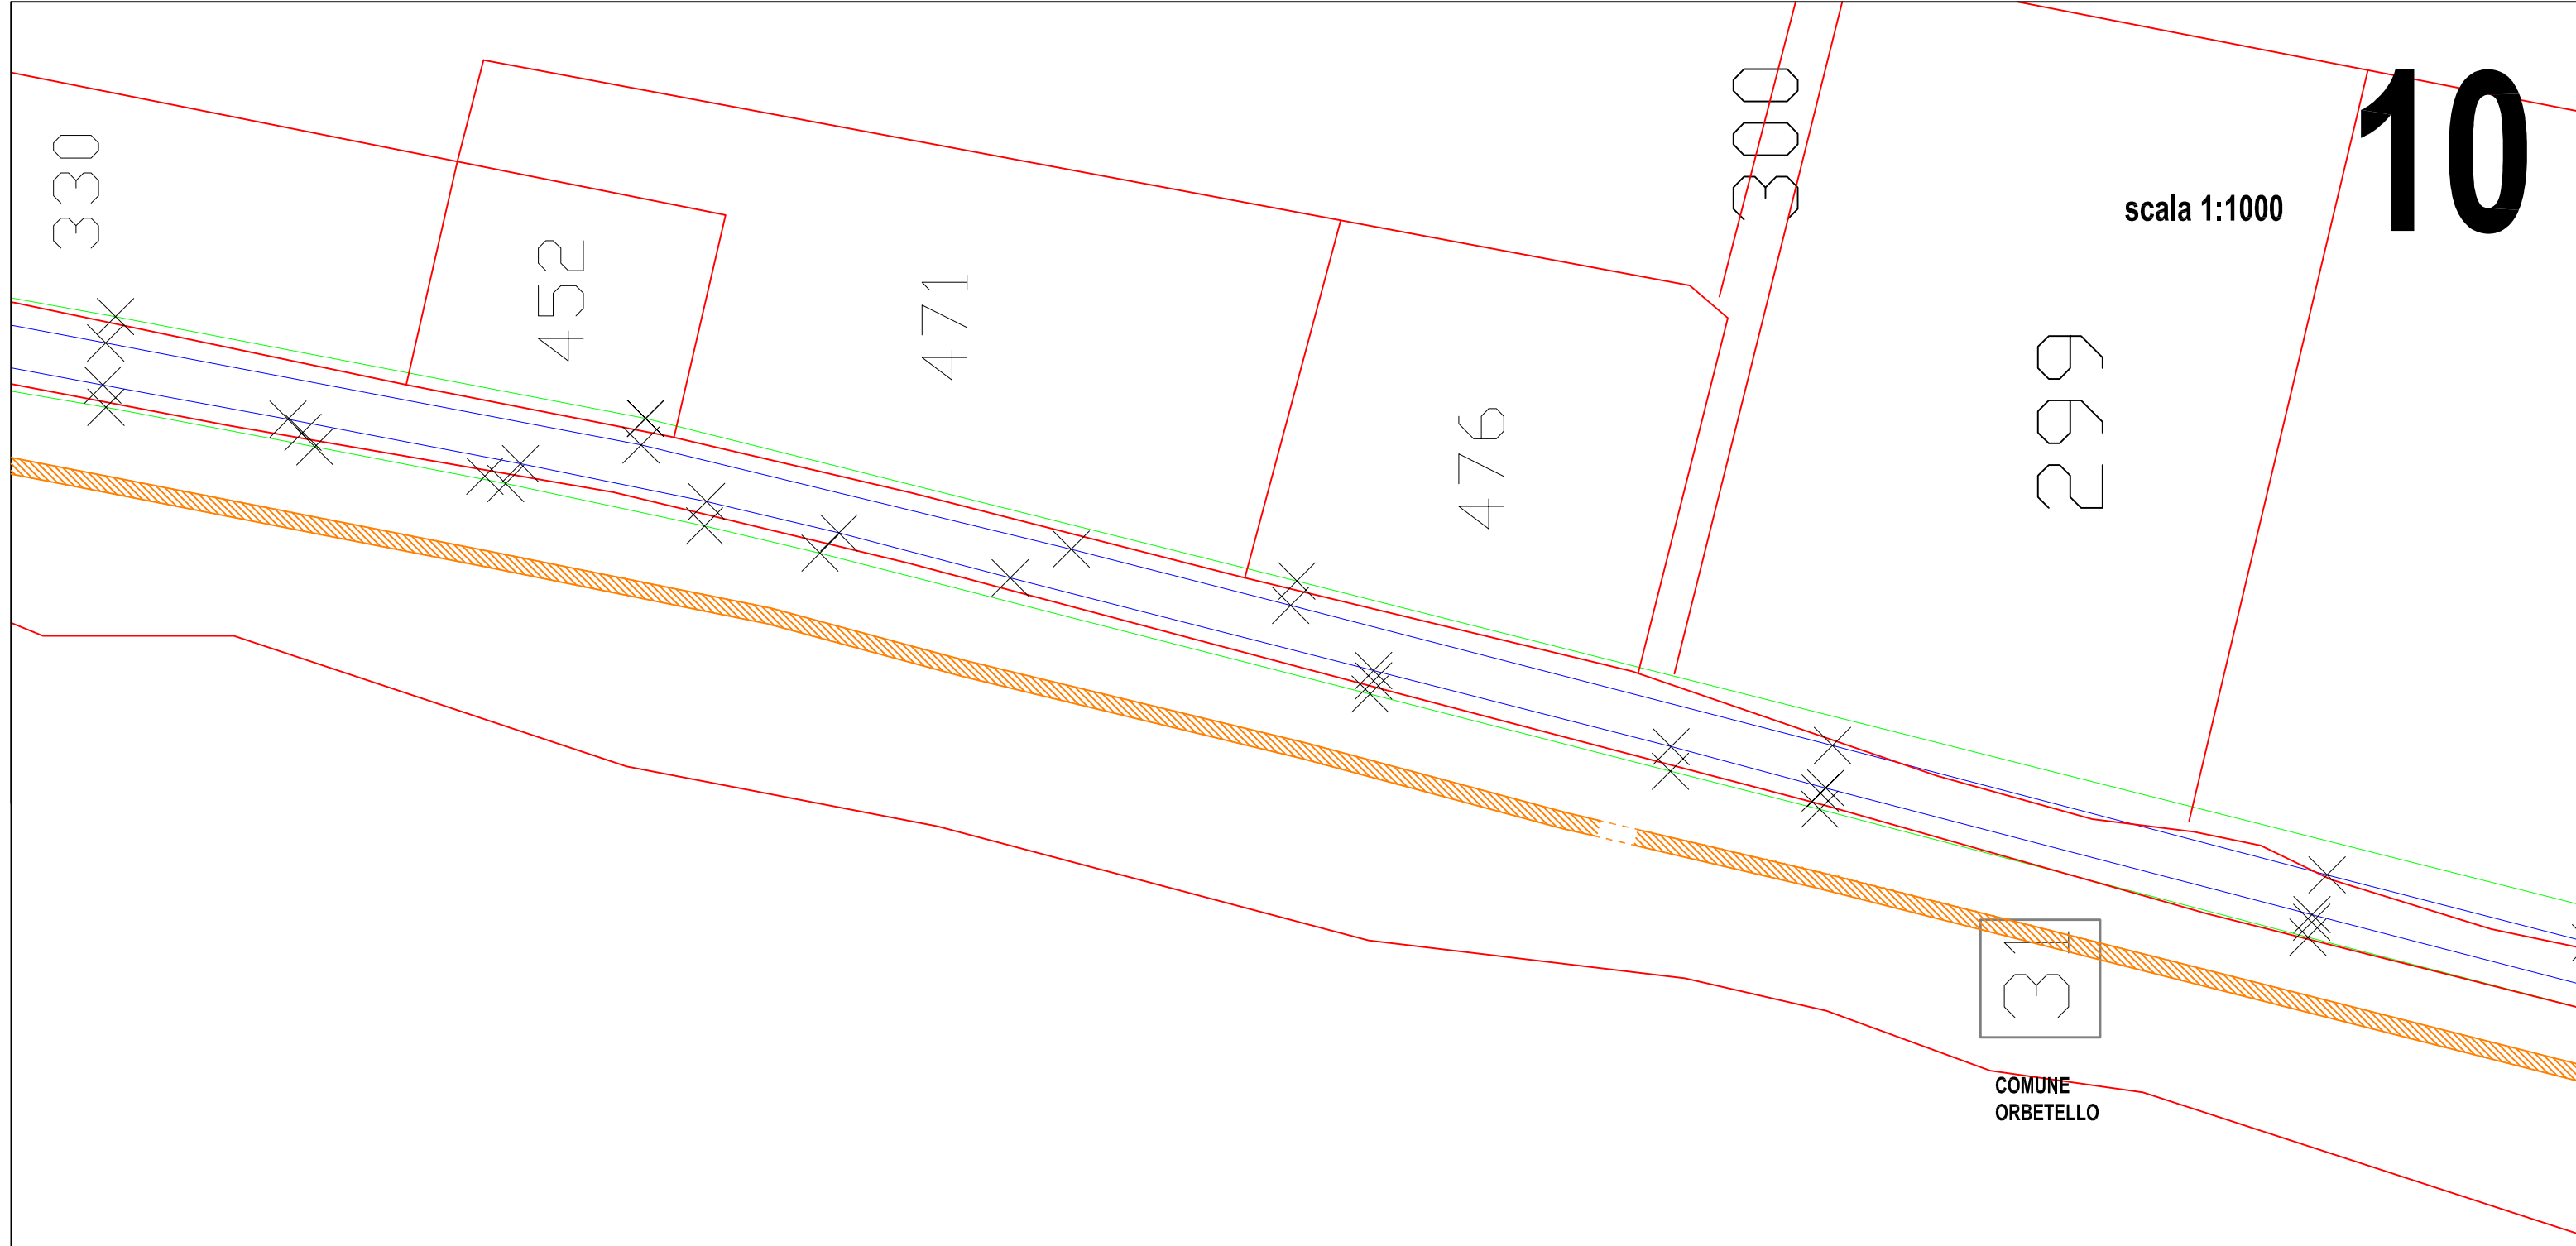

COMUNE
ORBETELLO

- Punti rilevati** X
- Recinzione** — (green line)
- Nastro Stradale** — (blue line)
- Confine catastale** — (red line)
- Pista ciclabile** [orange hatched box]

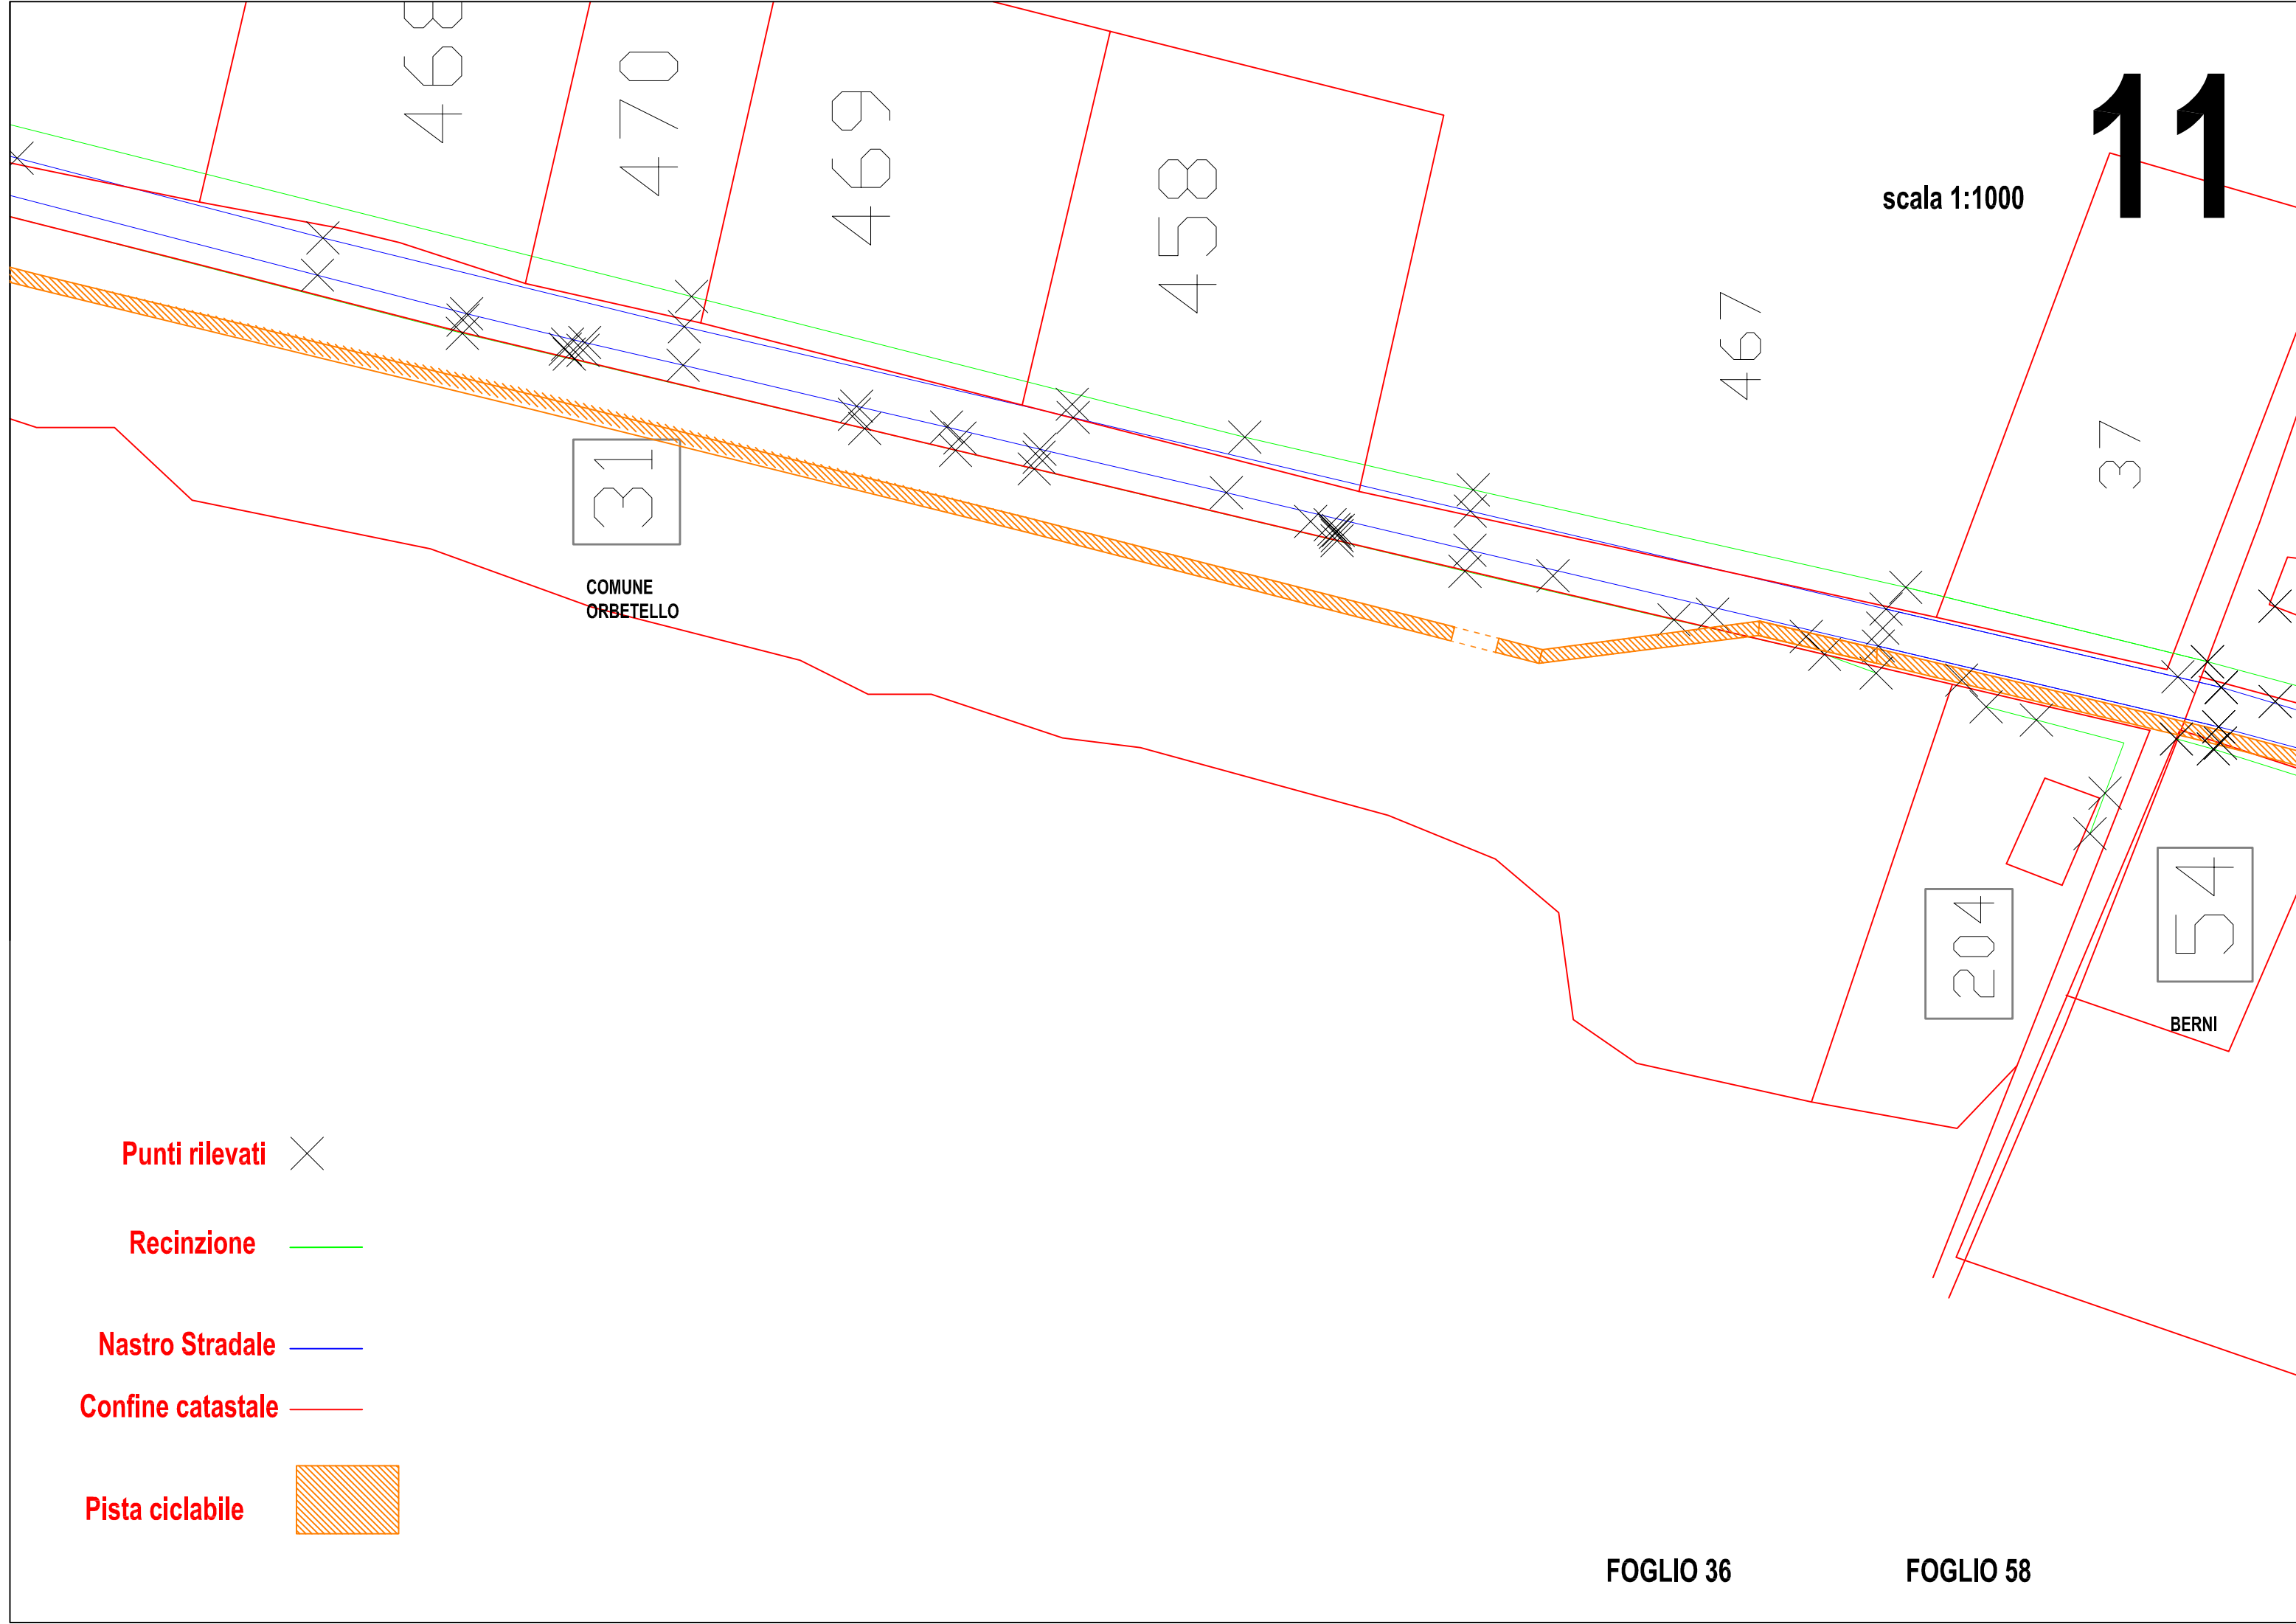


Punti rilevati X

Recinzione —

Nastro Stradale —

Confine catastale —

Pista ciclabile [hatched box]

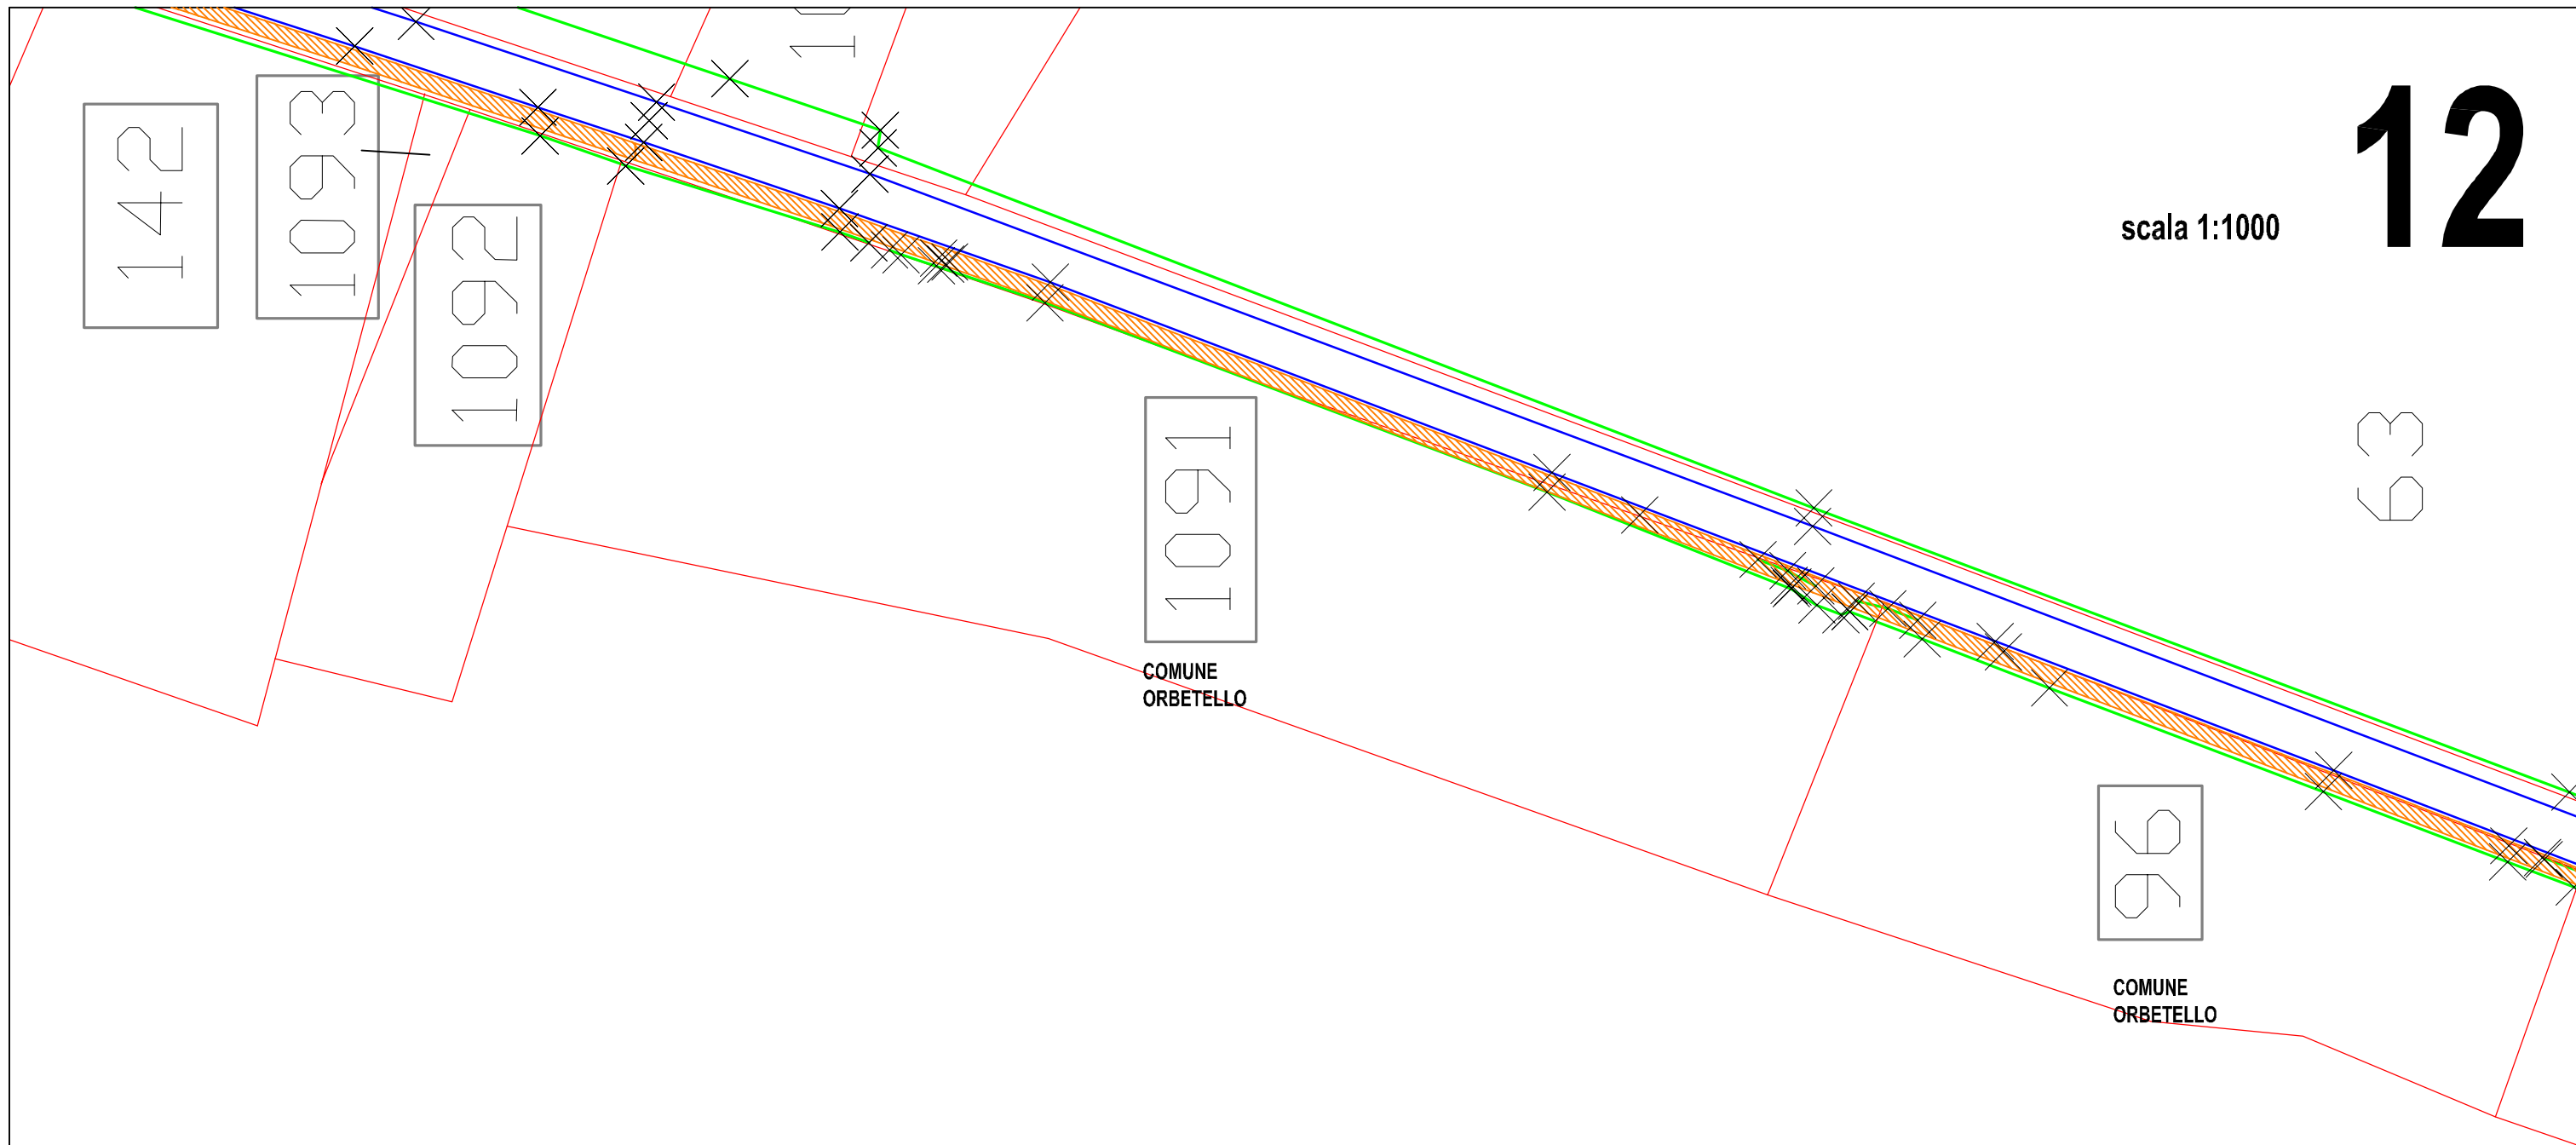


Punti rilevati X




Recinzione —


Nastro Stradale —

Confine catastale —

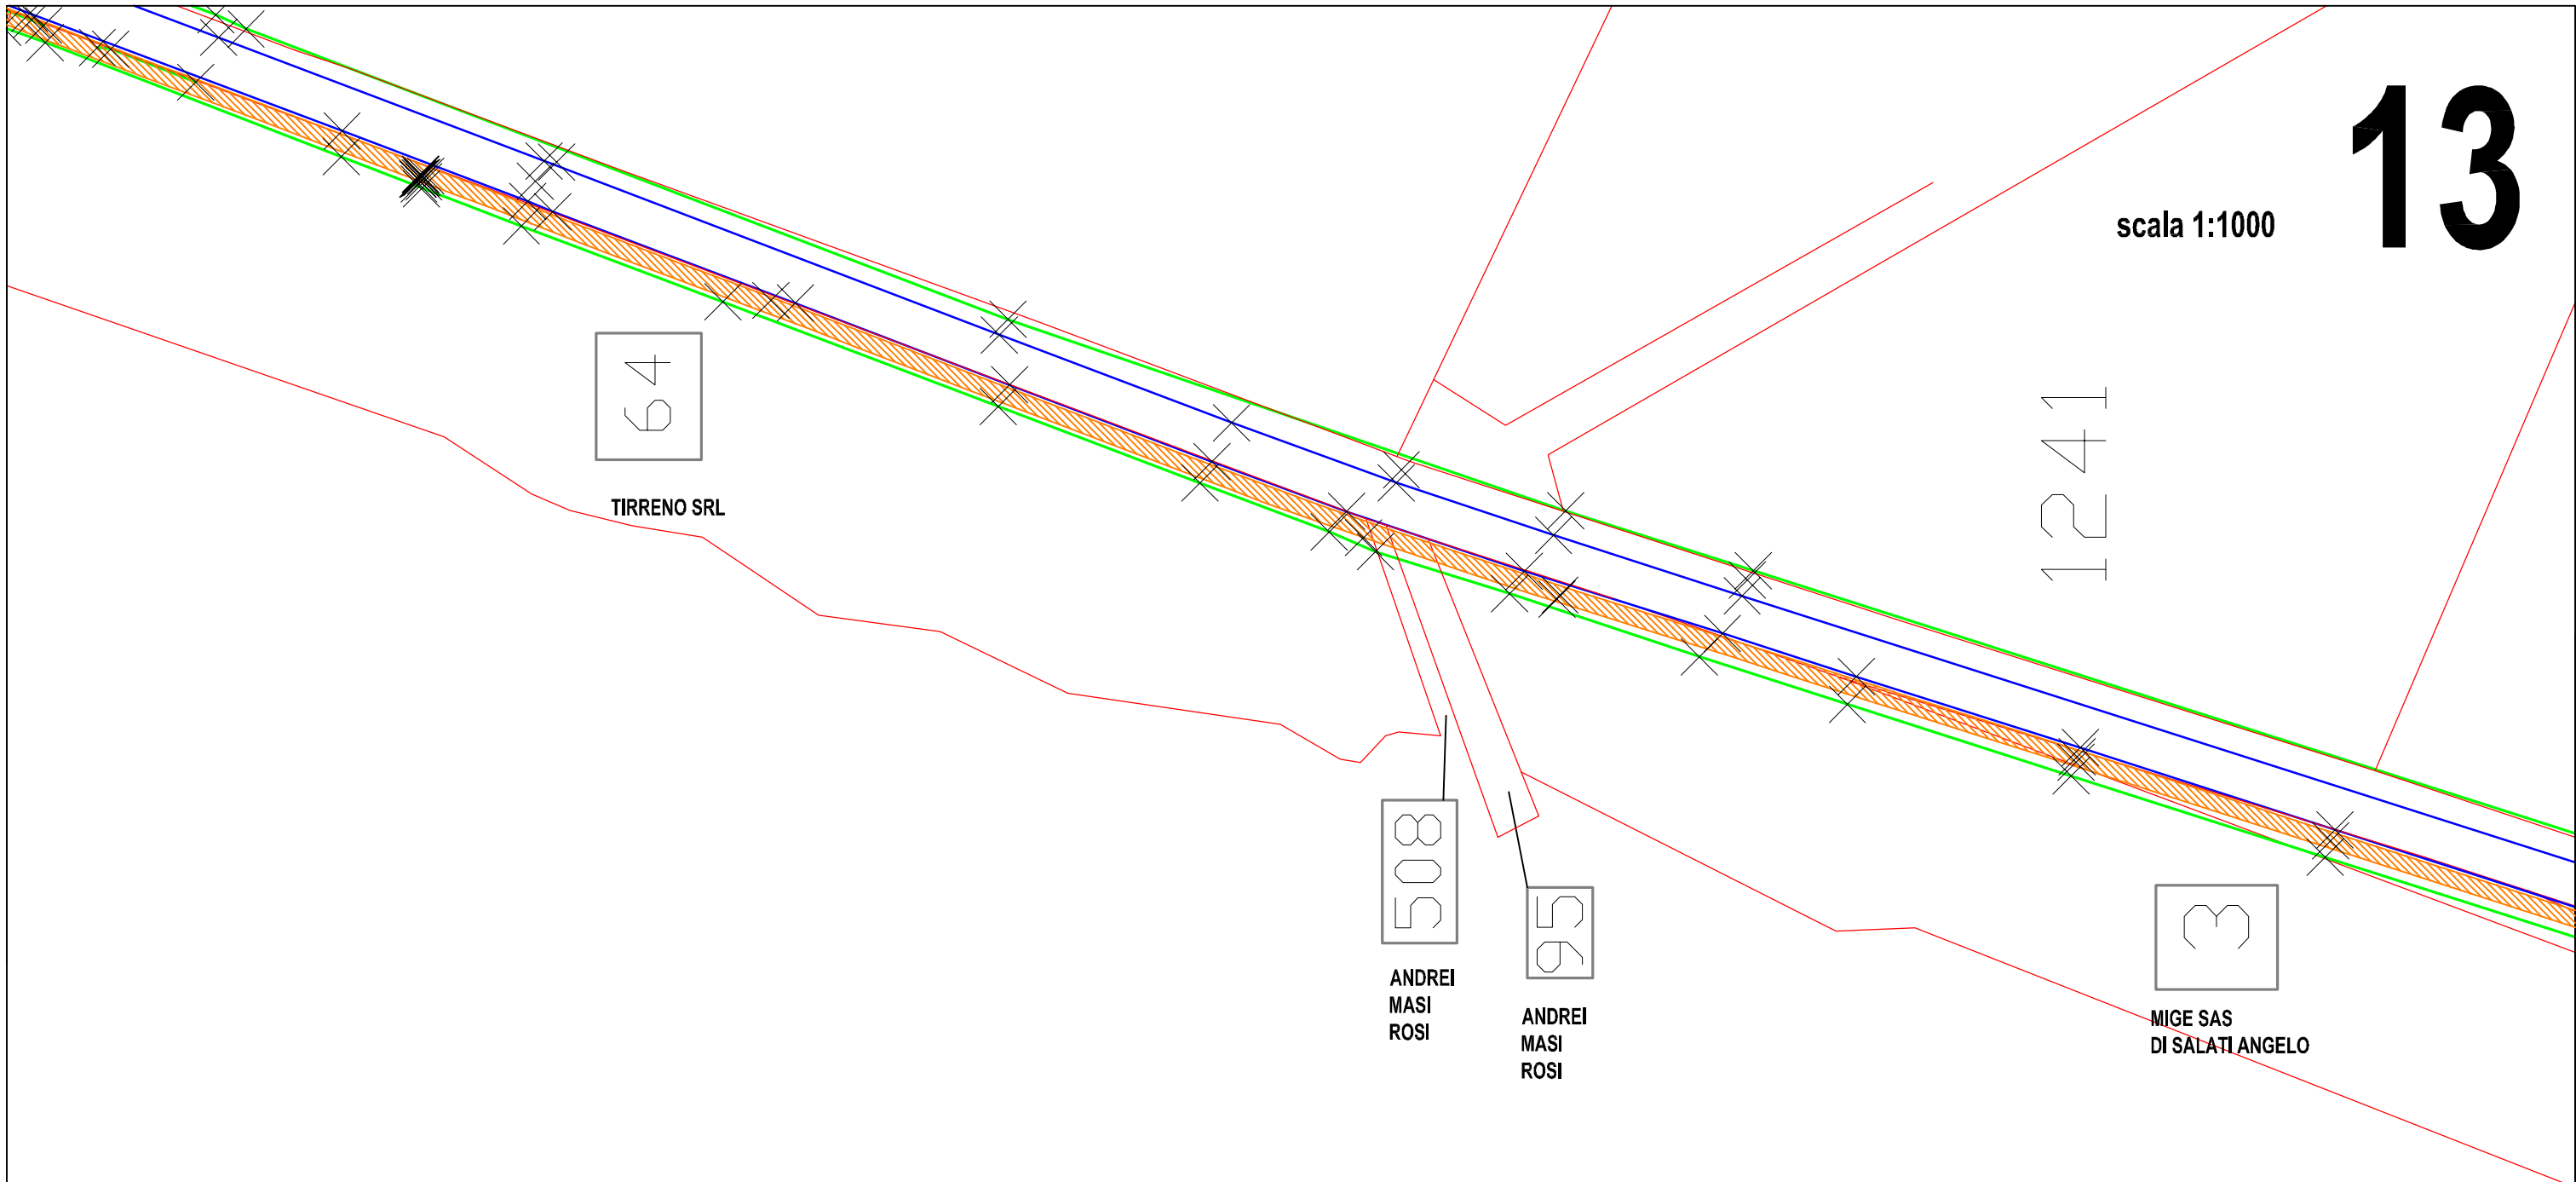Pista ciclabile [hatched box]



- Punti rilevati 
- Recinzione 
- Nastro Stradale 
- Confine catastale 
- Pista ciclabile 

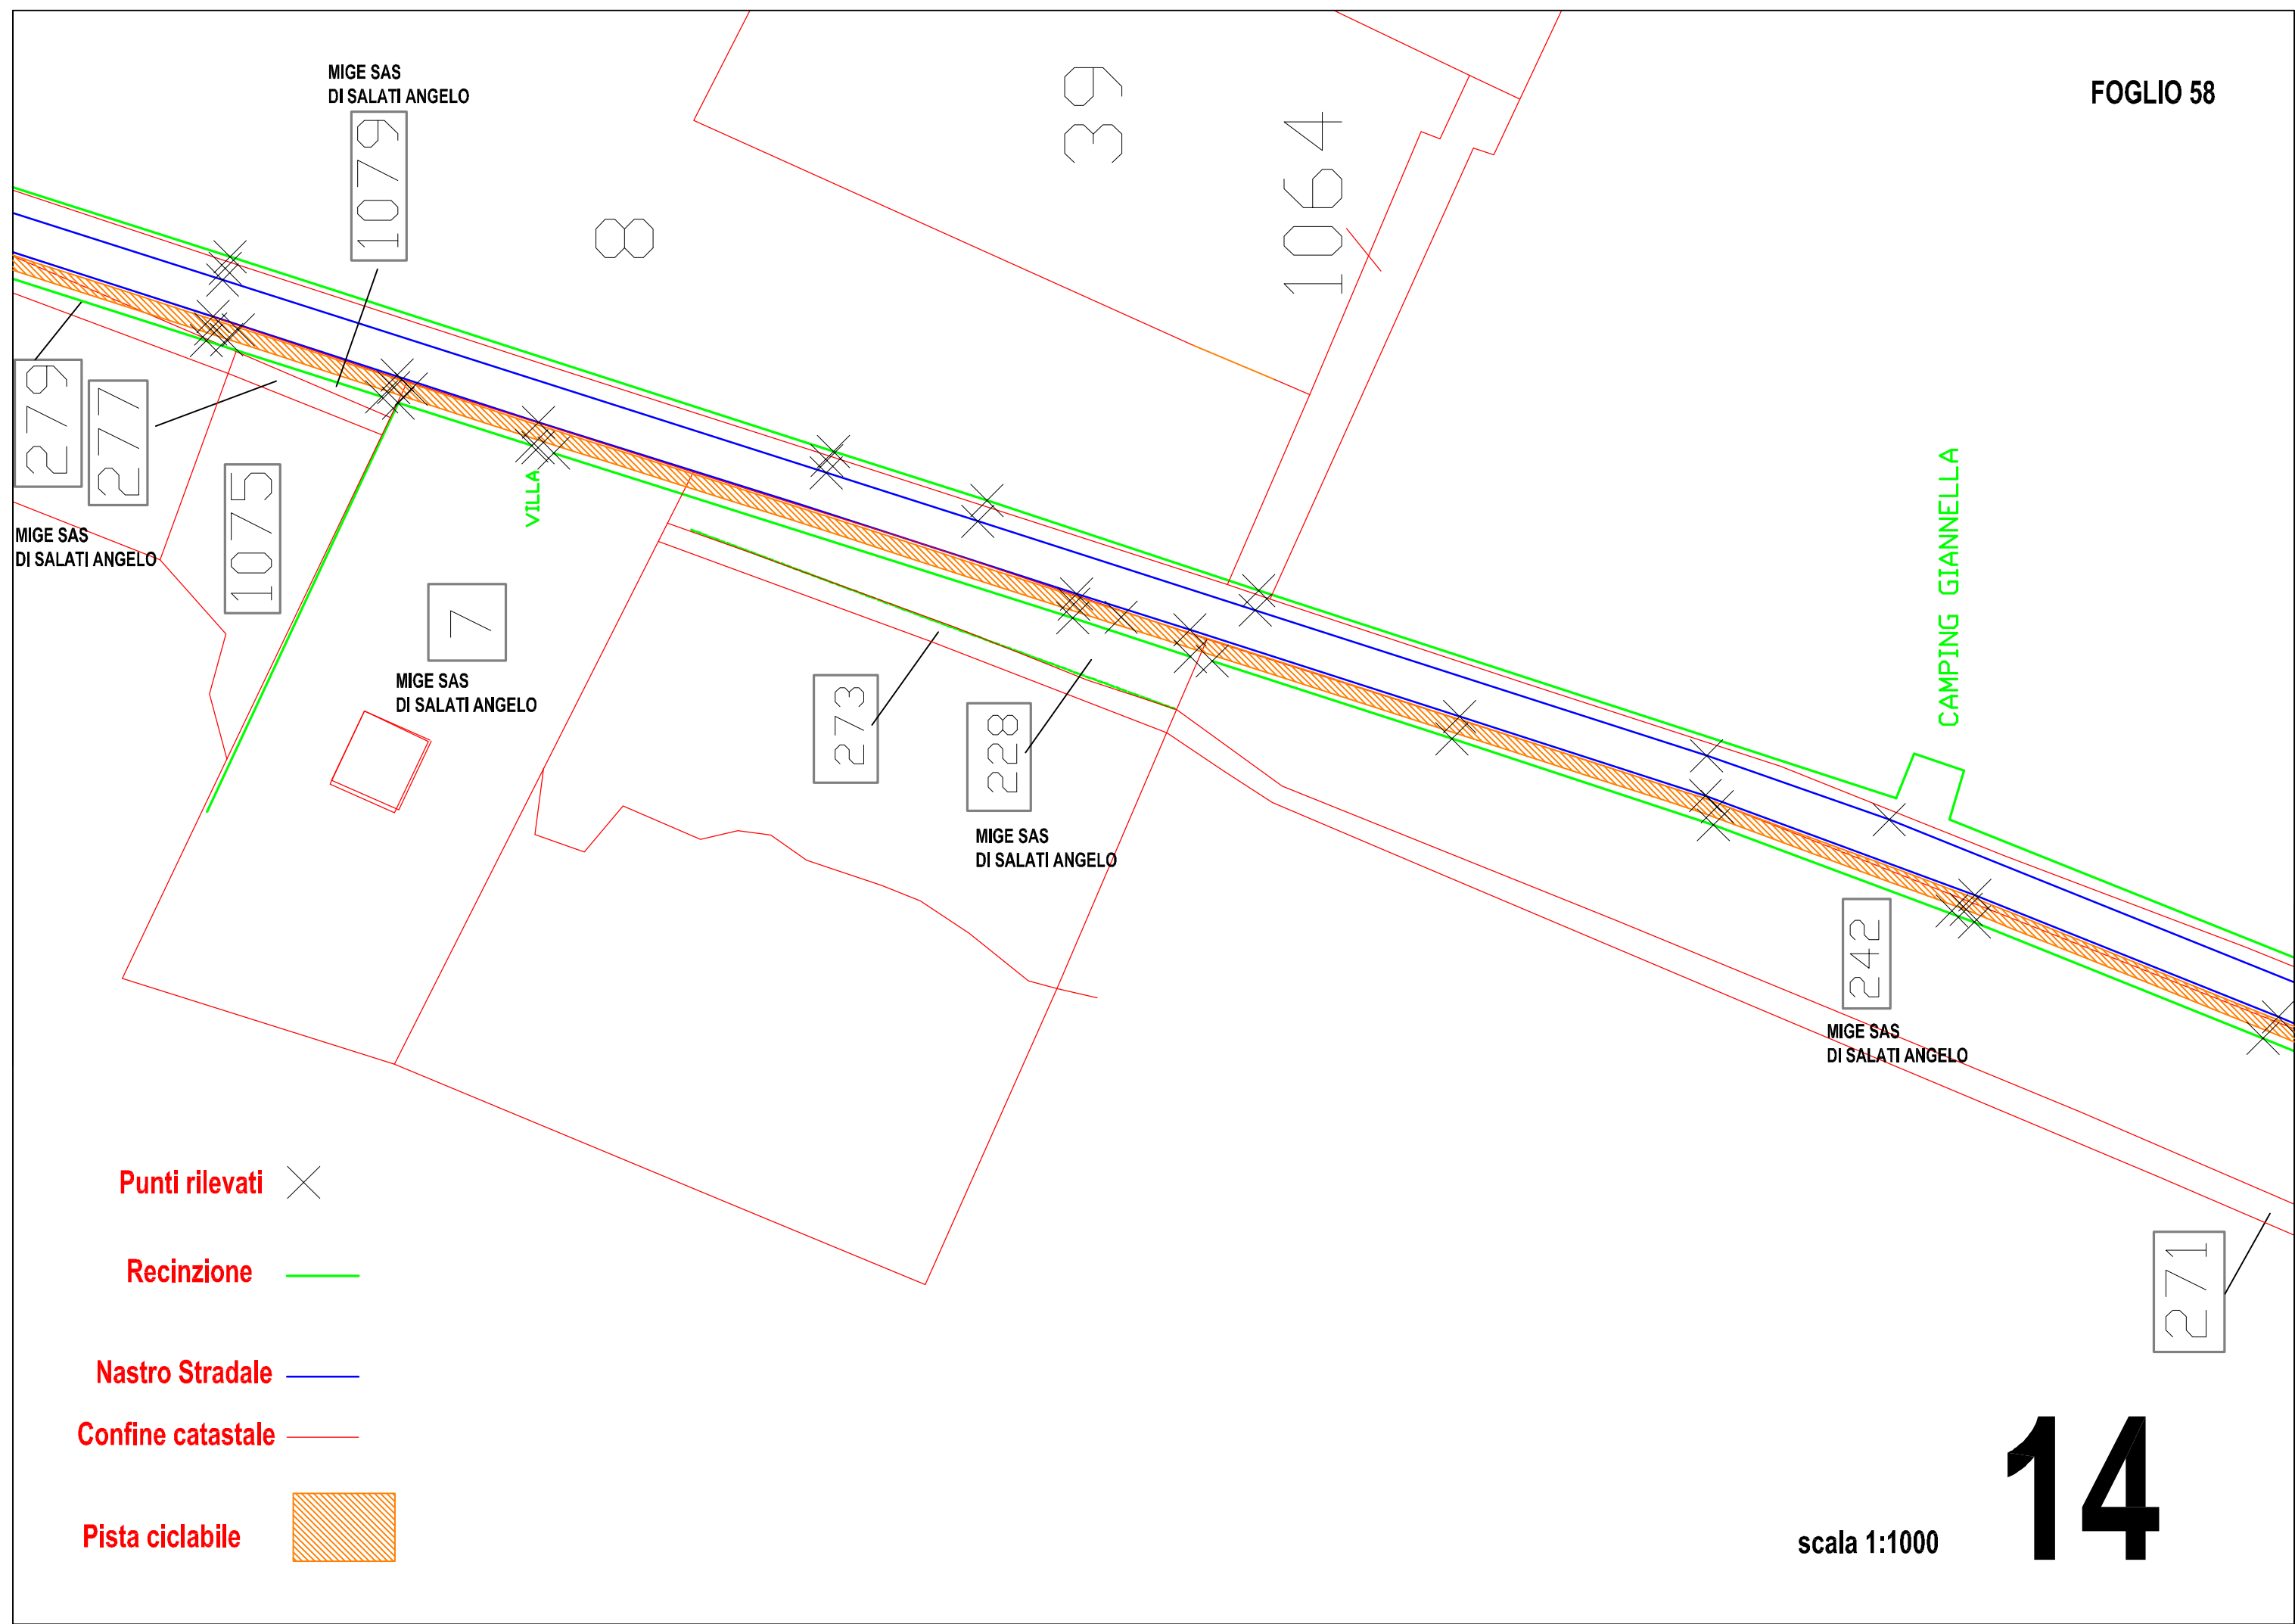

Punti rilevati X

Recinzione —


Nastro Stradale —

Confine catastale —

Pista ciclabile [hatched box]

scala 1:1000

14

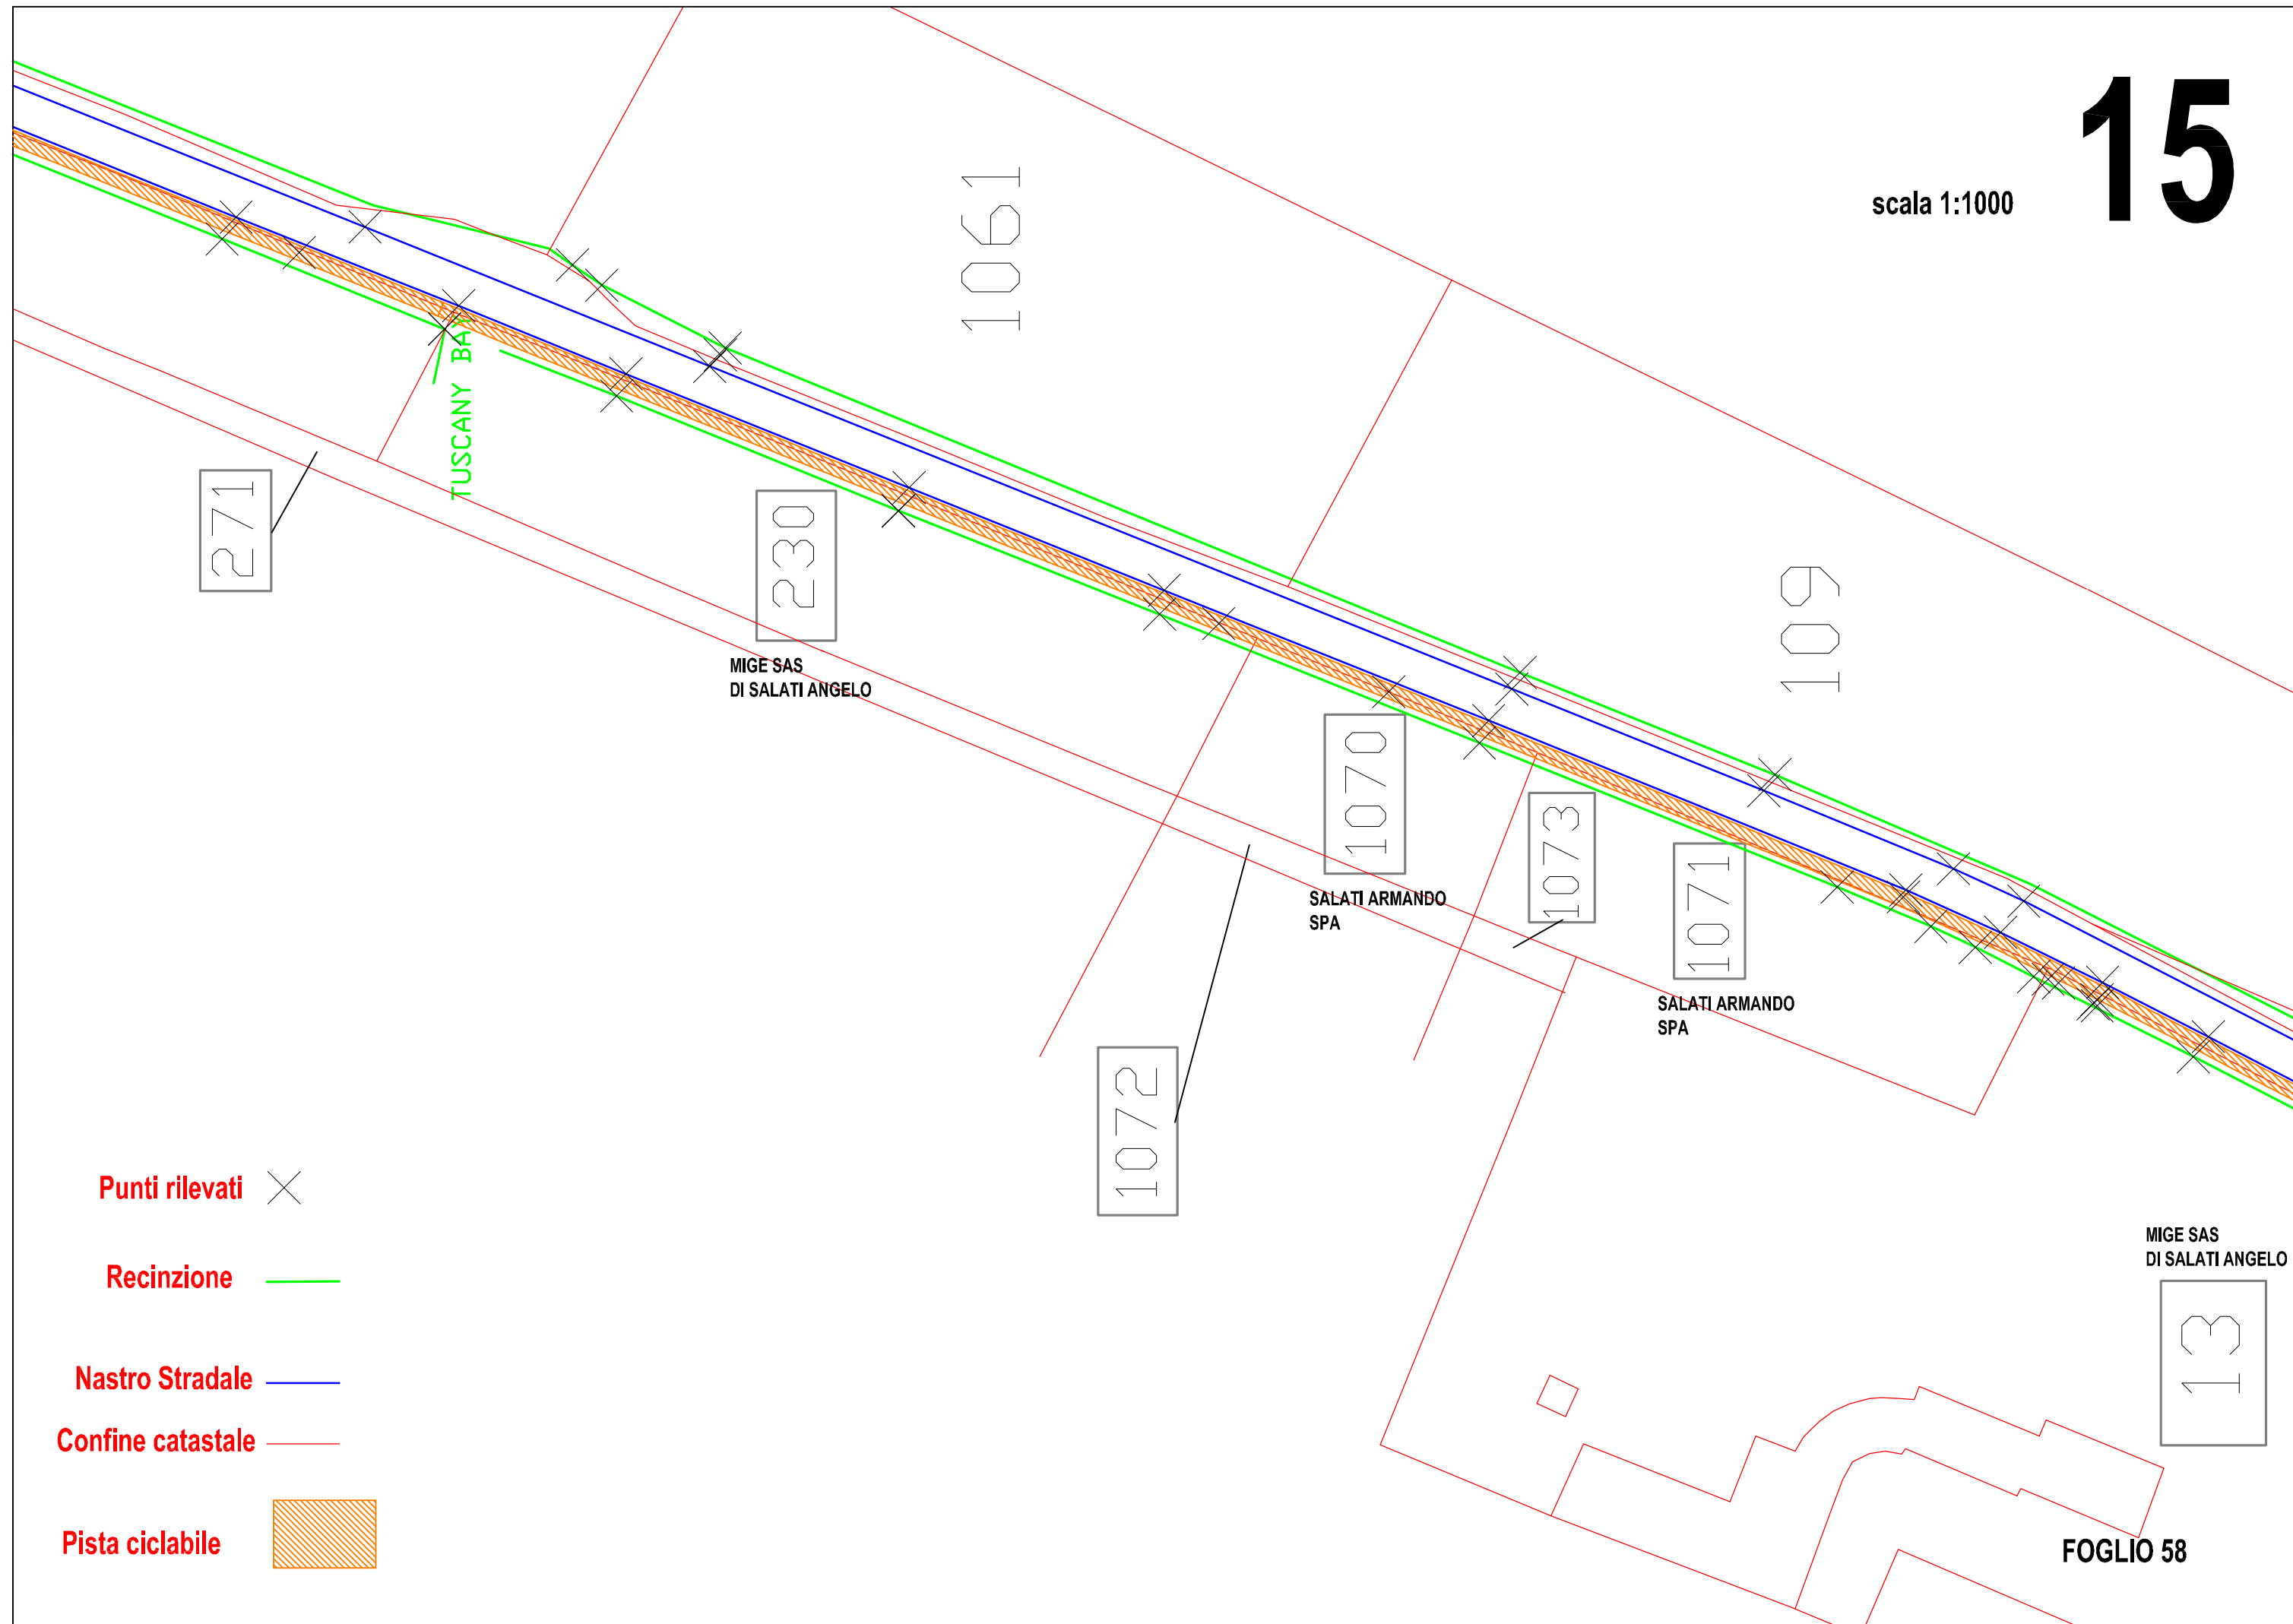

41

DEL DRAGO
RUFFO

1097

231

1038

676

BCNC

CARPICECI

1128

1217

1218

CRESPI

1127

243


MIGE SAS
DI SALATI ANGELO

89

269

FOGLIO 58
SVILUPPO Y

- Punti rilevati** X
- Recinzione** —
- Nastro Stradale** —
- Confine catastale** —
- Pista ciclabile** ▨

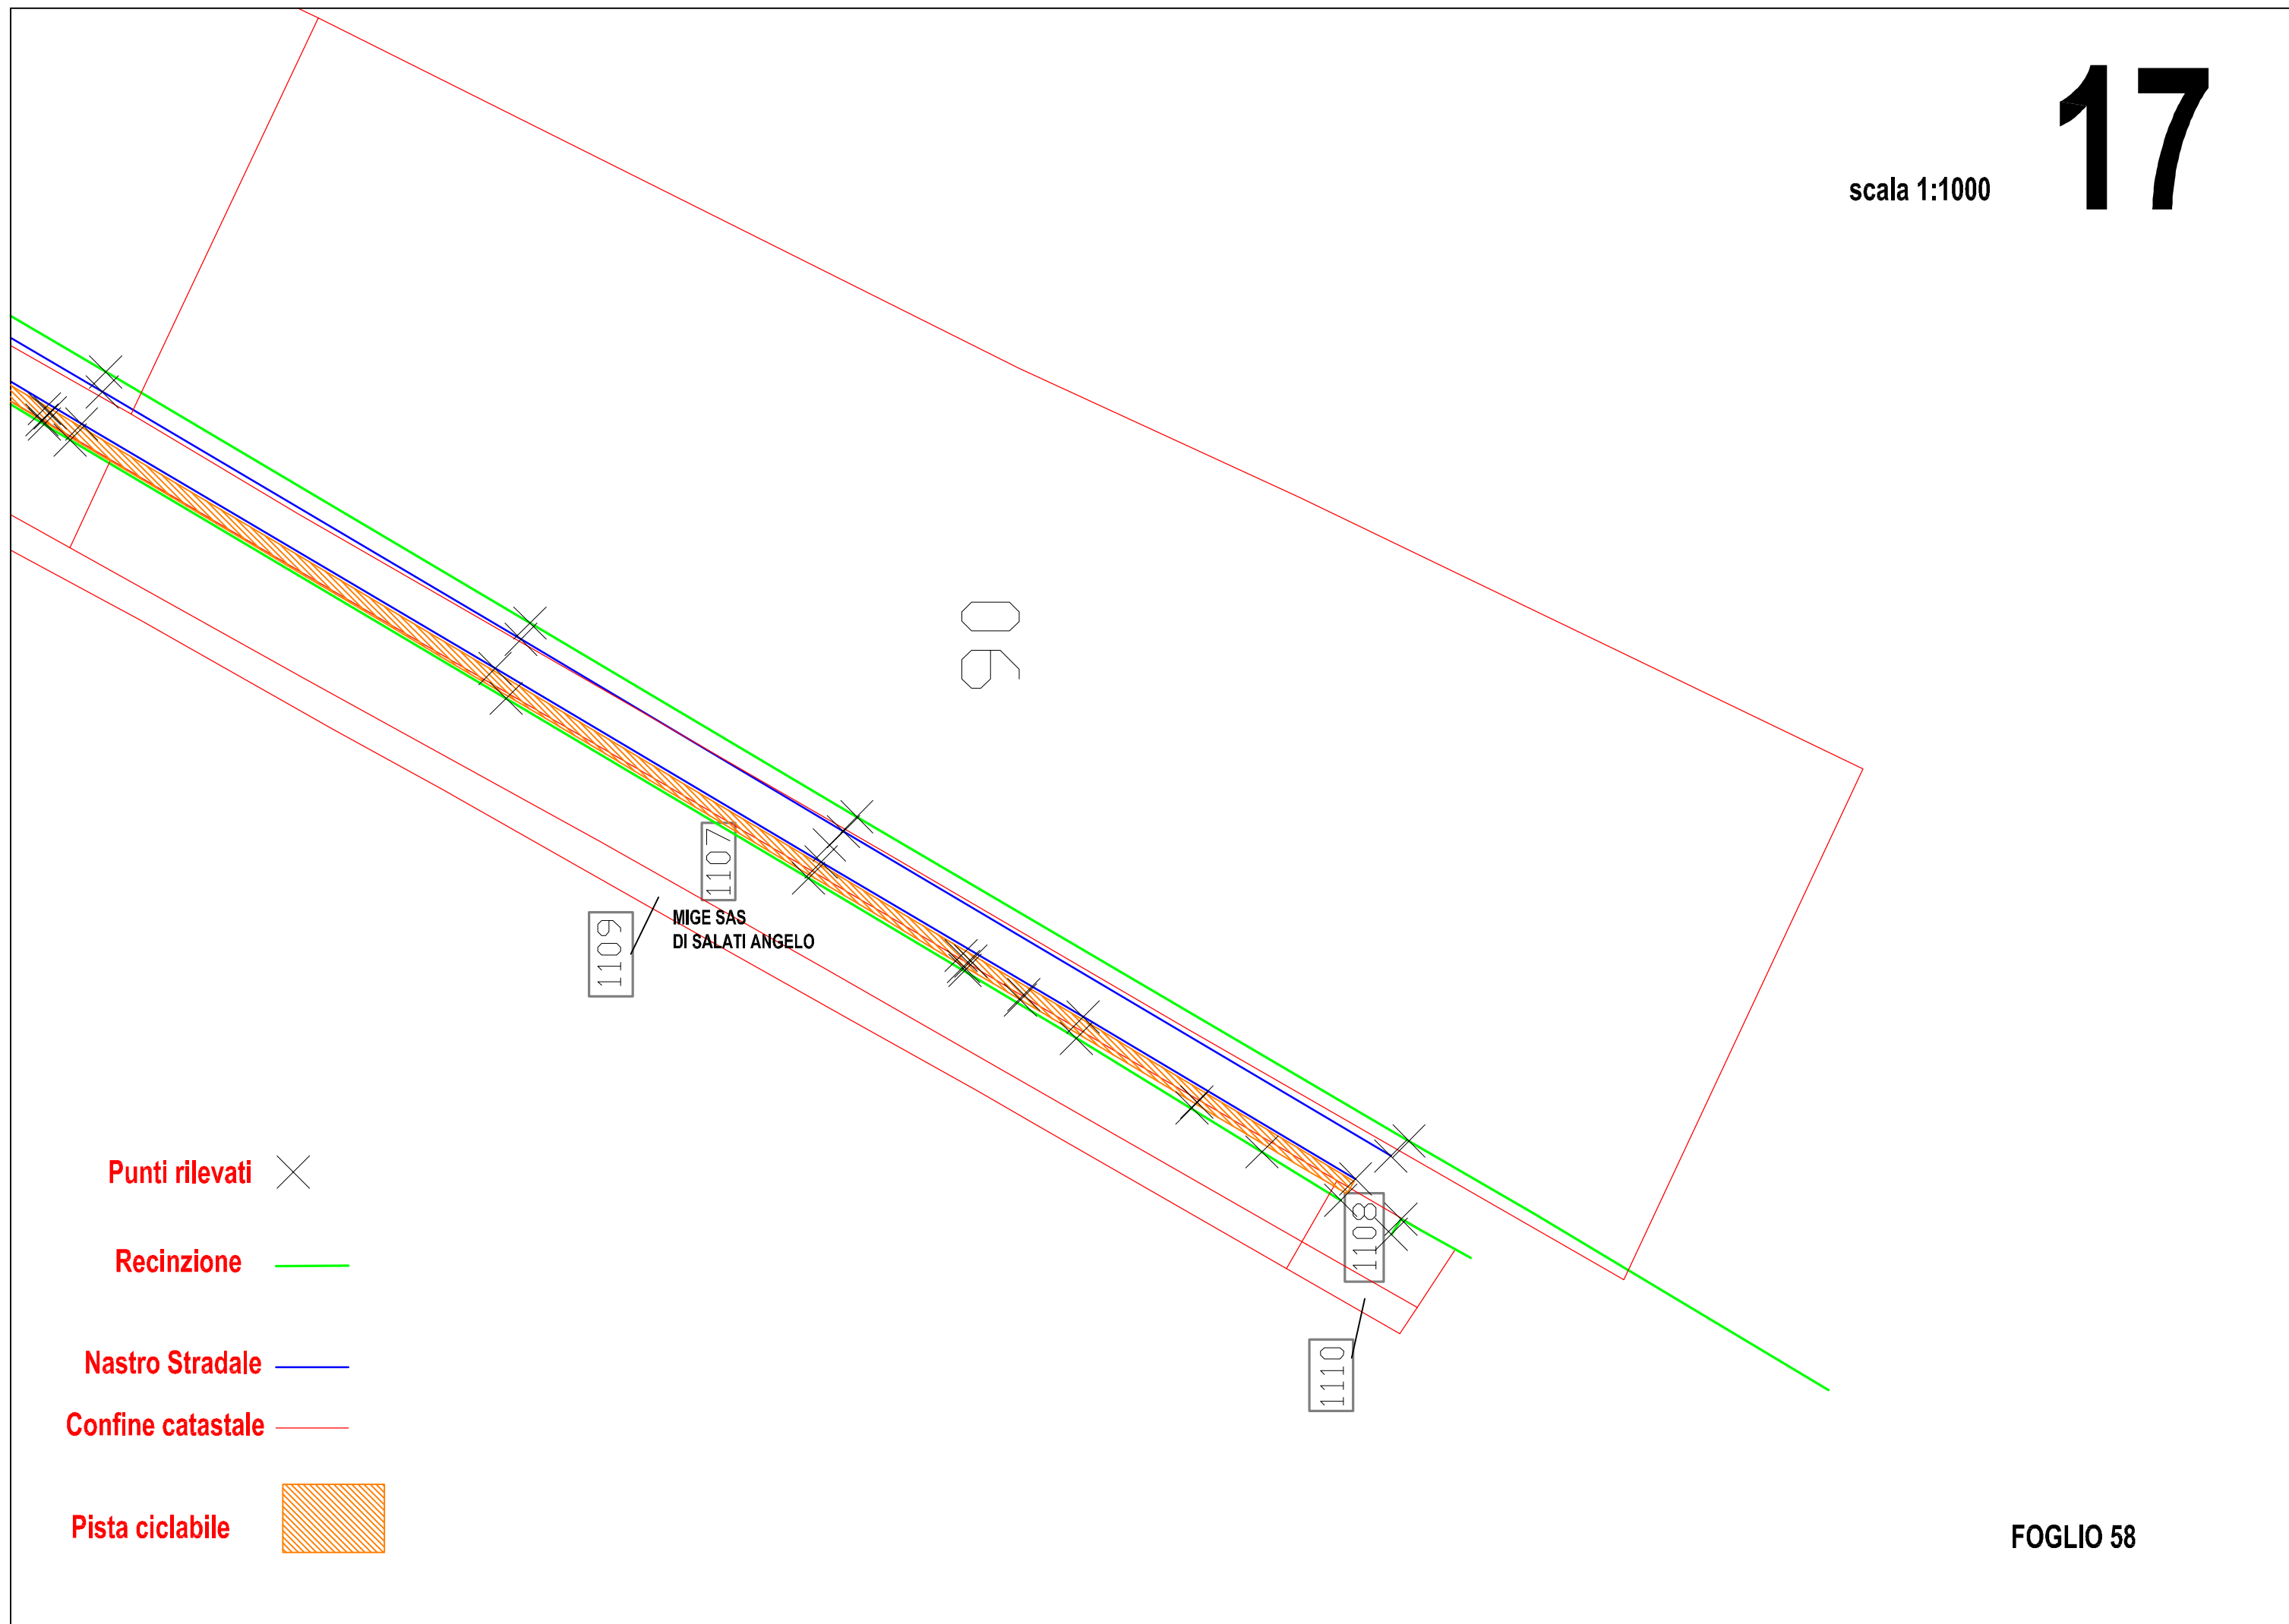

90

1109

1107

MIGE SAS
DI SALATI ANGELO

1110

1108

- Punti rilevati X
- Recinzione —
- Nastro Stradale —
- Confine catastale —
- Pista ciclabile [hatched box]