


BARRIERA SOFFOLTA ANTI INSABBIAMENTO

SEZIONE TIPO D-D

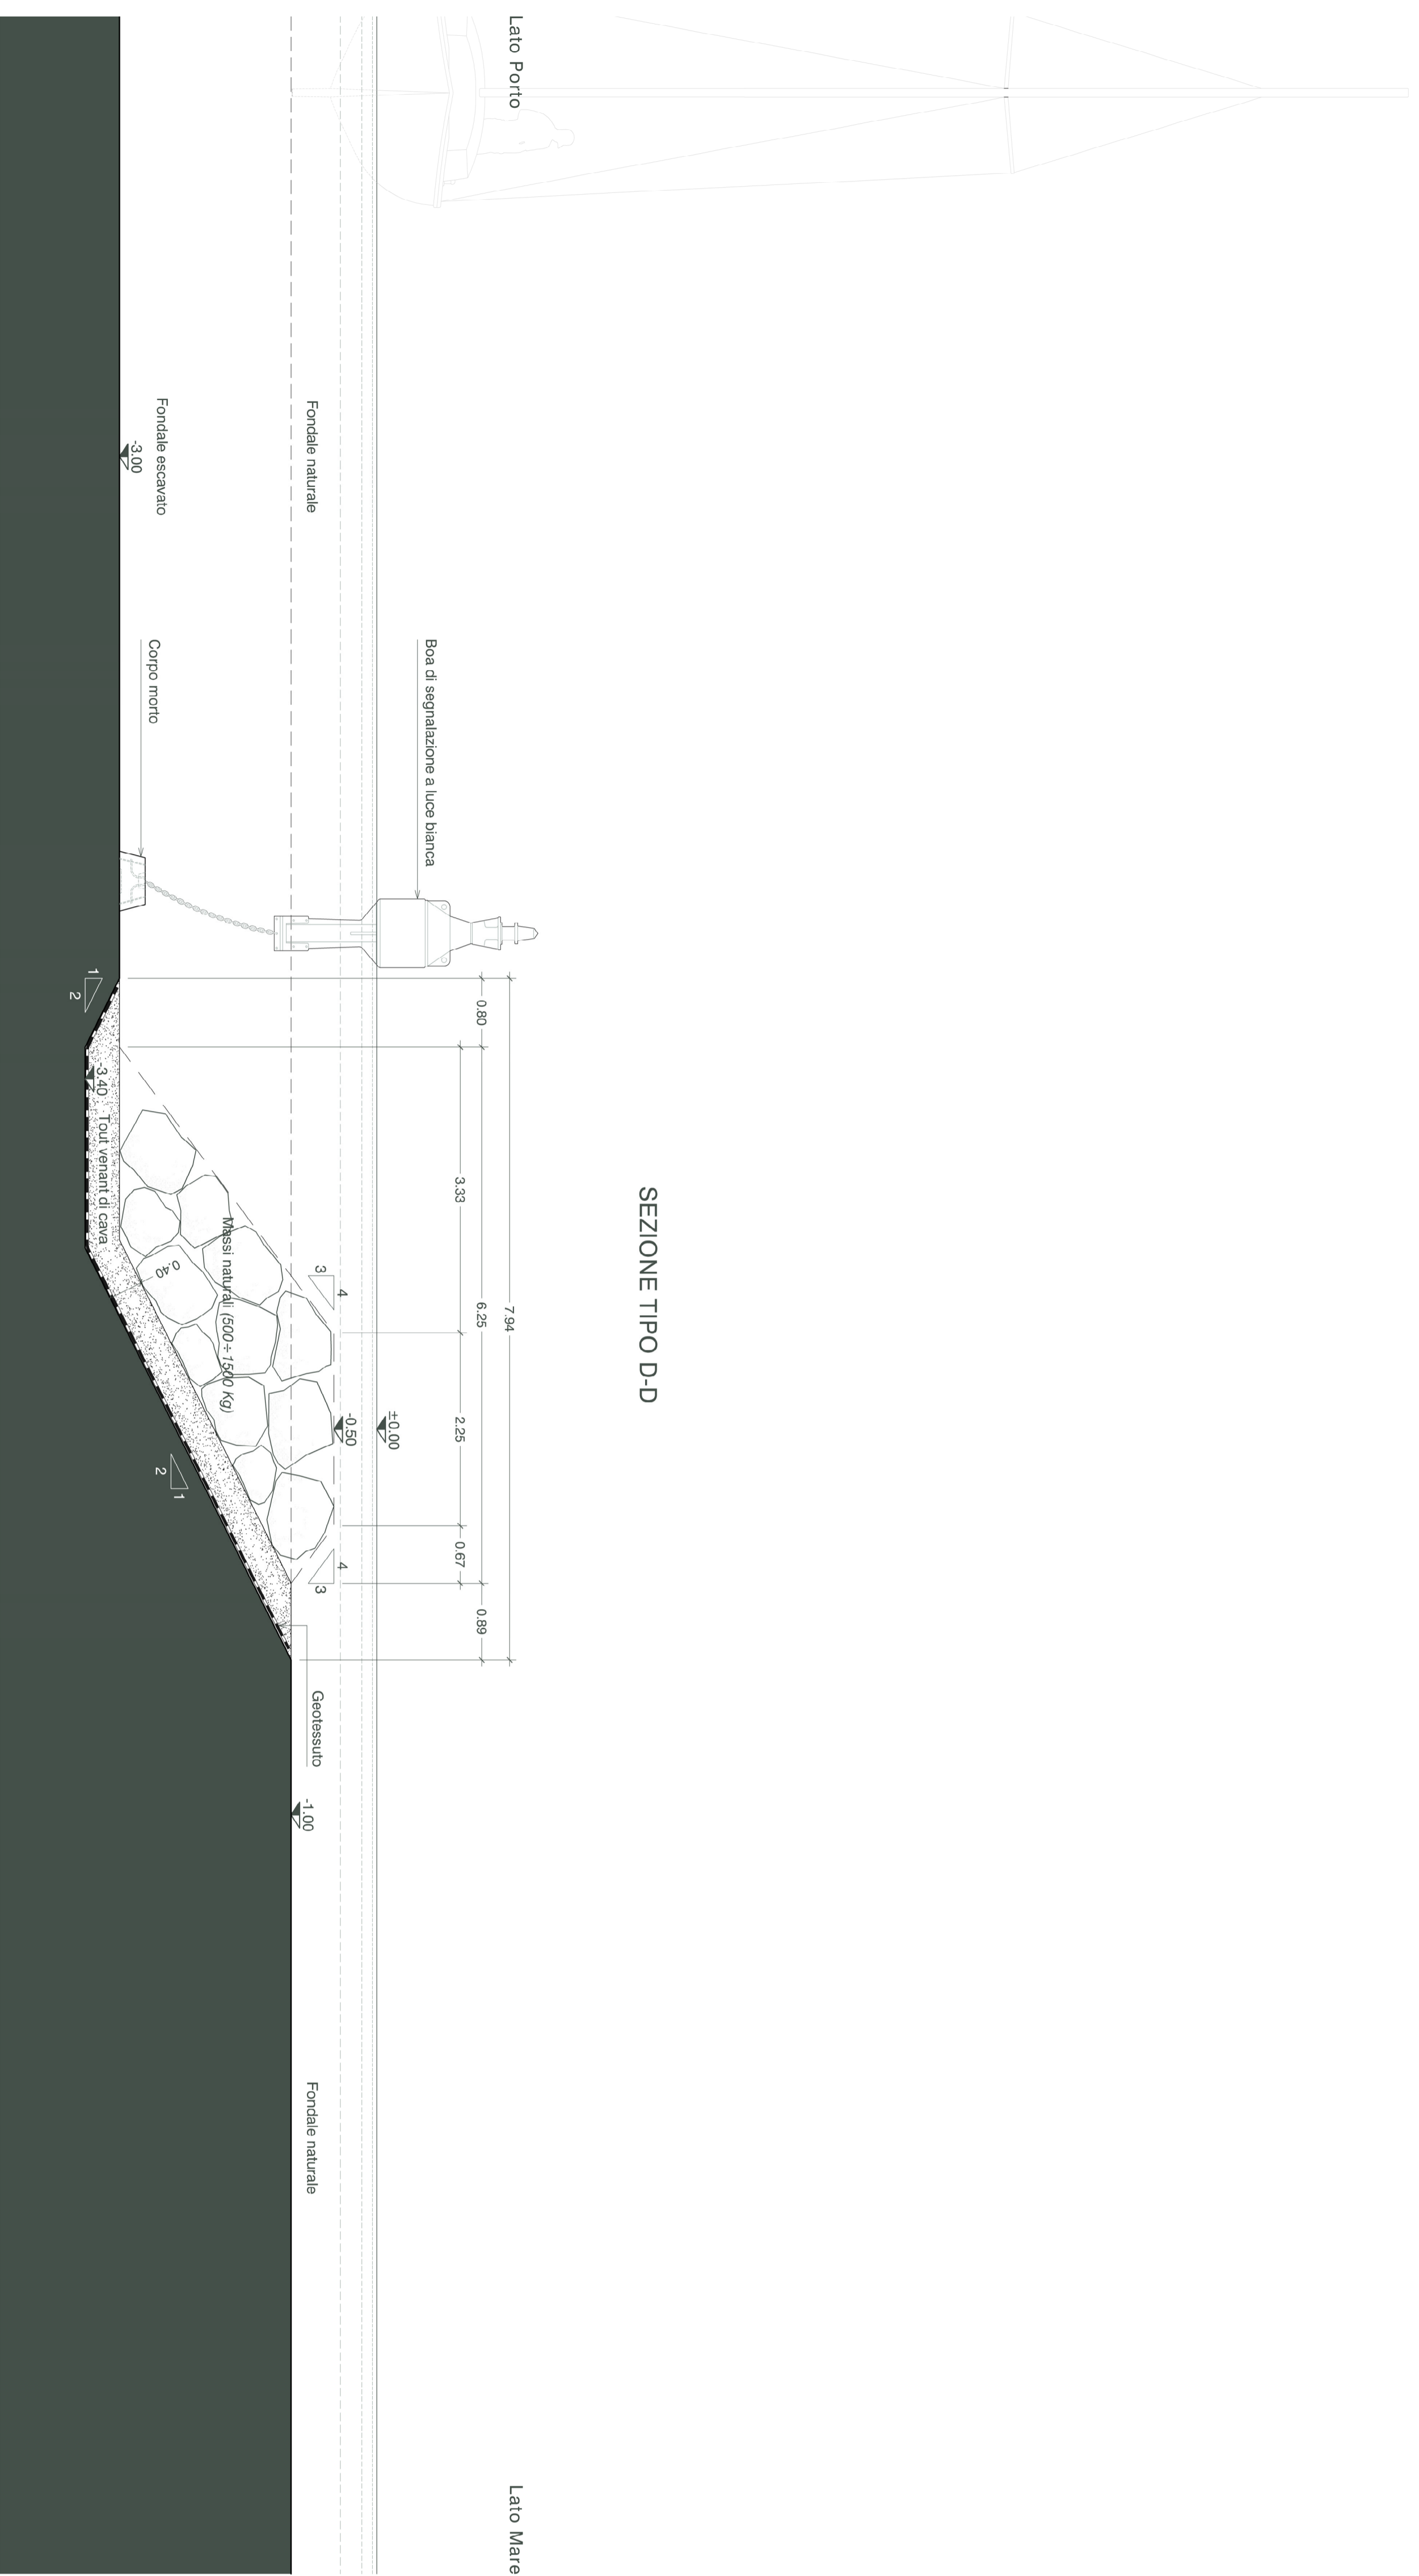

Pianta chiave



Regione Toscana
Comune di Orbetello (GR)



**PIANO REGOLATORE PORTUALE
DI TALAMONE**
Art.86 L.R. 65/2014

Comittente Comune di Orbetello Dirigente Ing. Luca Carotti Responsabile del procedimento: Arch. Francesca Olivi	Progettazione AQUILA TECNO Acqualeone S.r.l. Arch. Vittoria Biggo	Elaborato Arch. Vittoria Biggo
--	---	-----------------------------------

**BARRIERA SOFFOLTA ANTI INSABBIAMENTO
SEZIONE TIPO**

Elaborato
A.2185 | PRP | EG
FT 10
Scala
1:50

Data Luglio 2017	Elaborato Arch. Vittoria Biggo Dott.ssa Sara Scrimieri Dott. Guido Crisiani	Controllo Ing. Renato Marconi	Approvato Arch. Vittoria Biggo
Revisione 01	Data Marzo 2018		