



SEZIONE TIPO BANCHINA A MASSI SOVRAPPOSTI

SEZIONE A-A

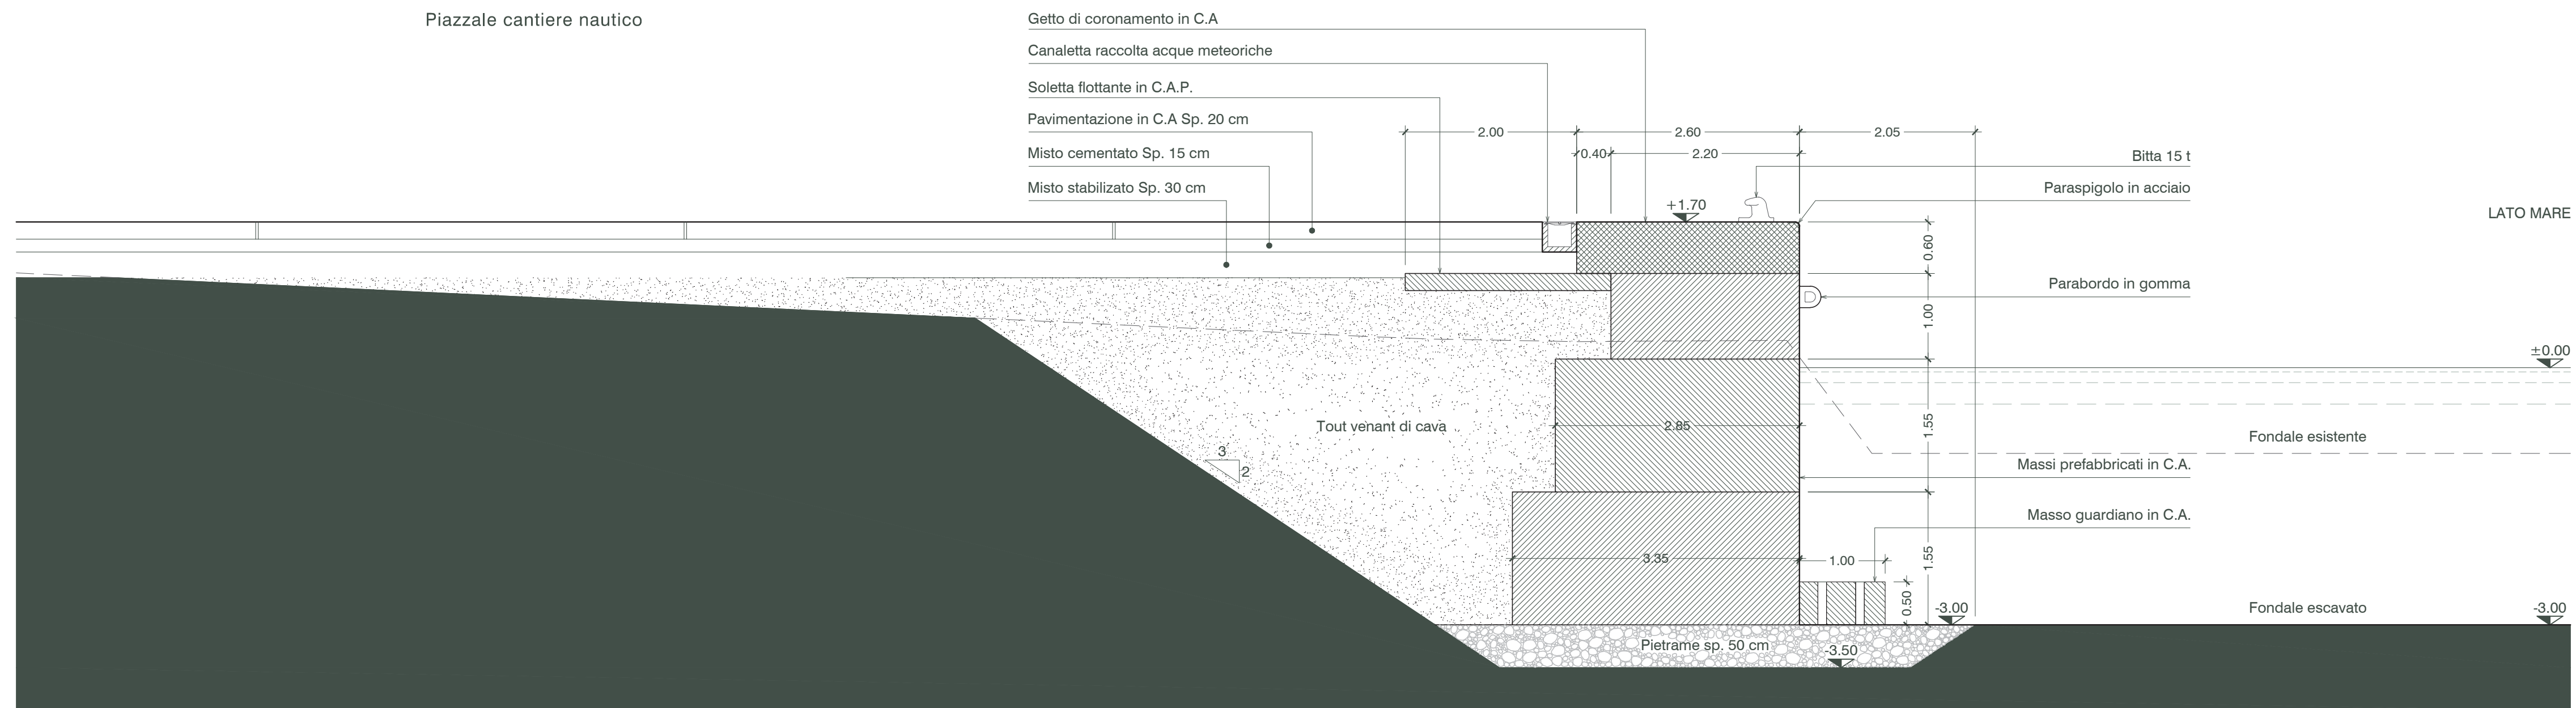


Pianta chiave

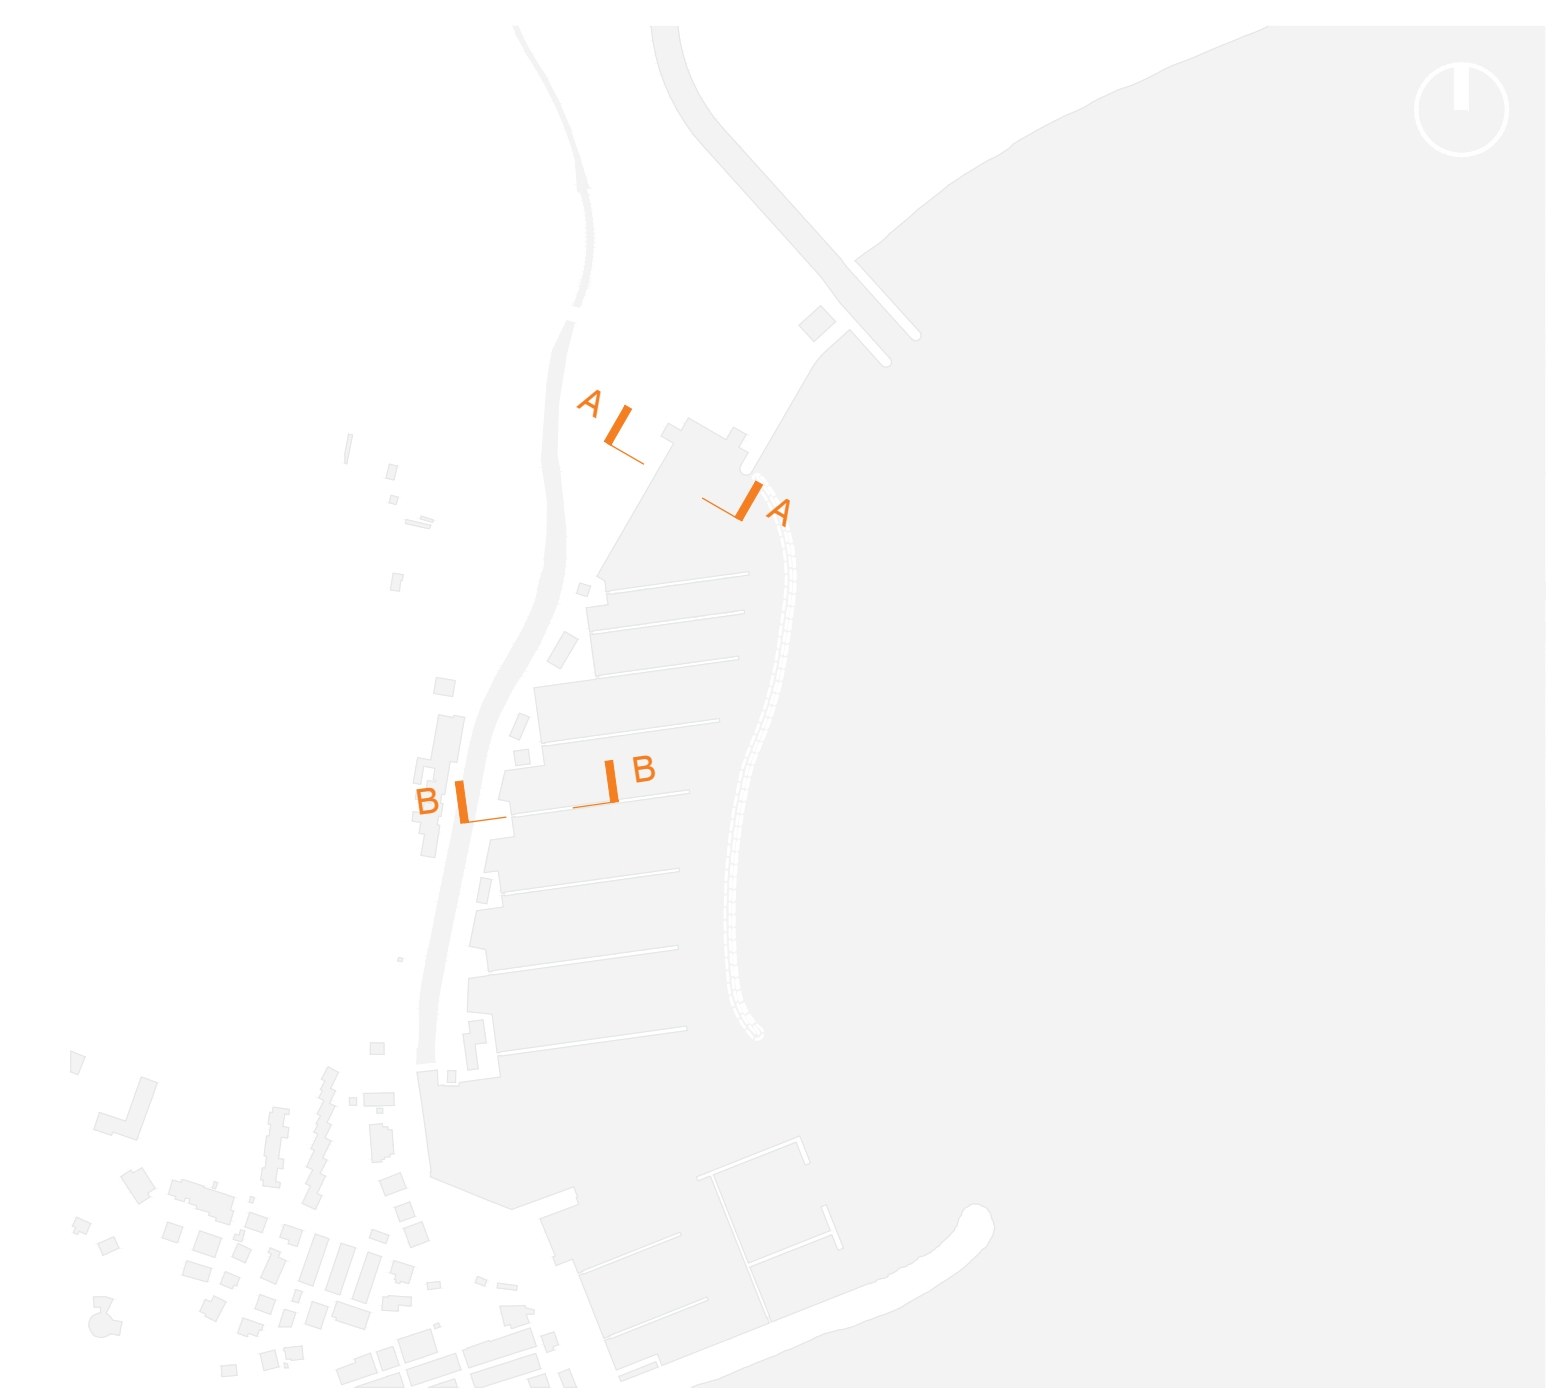

SEZIONE TIPO BANCHINA A GIORNO

SEZIONE B-B

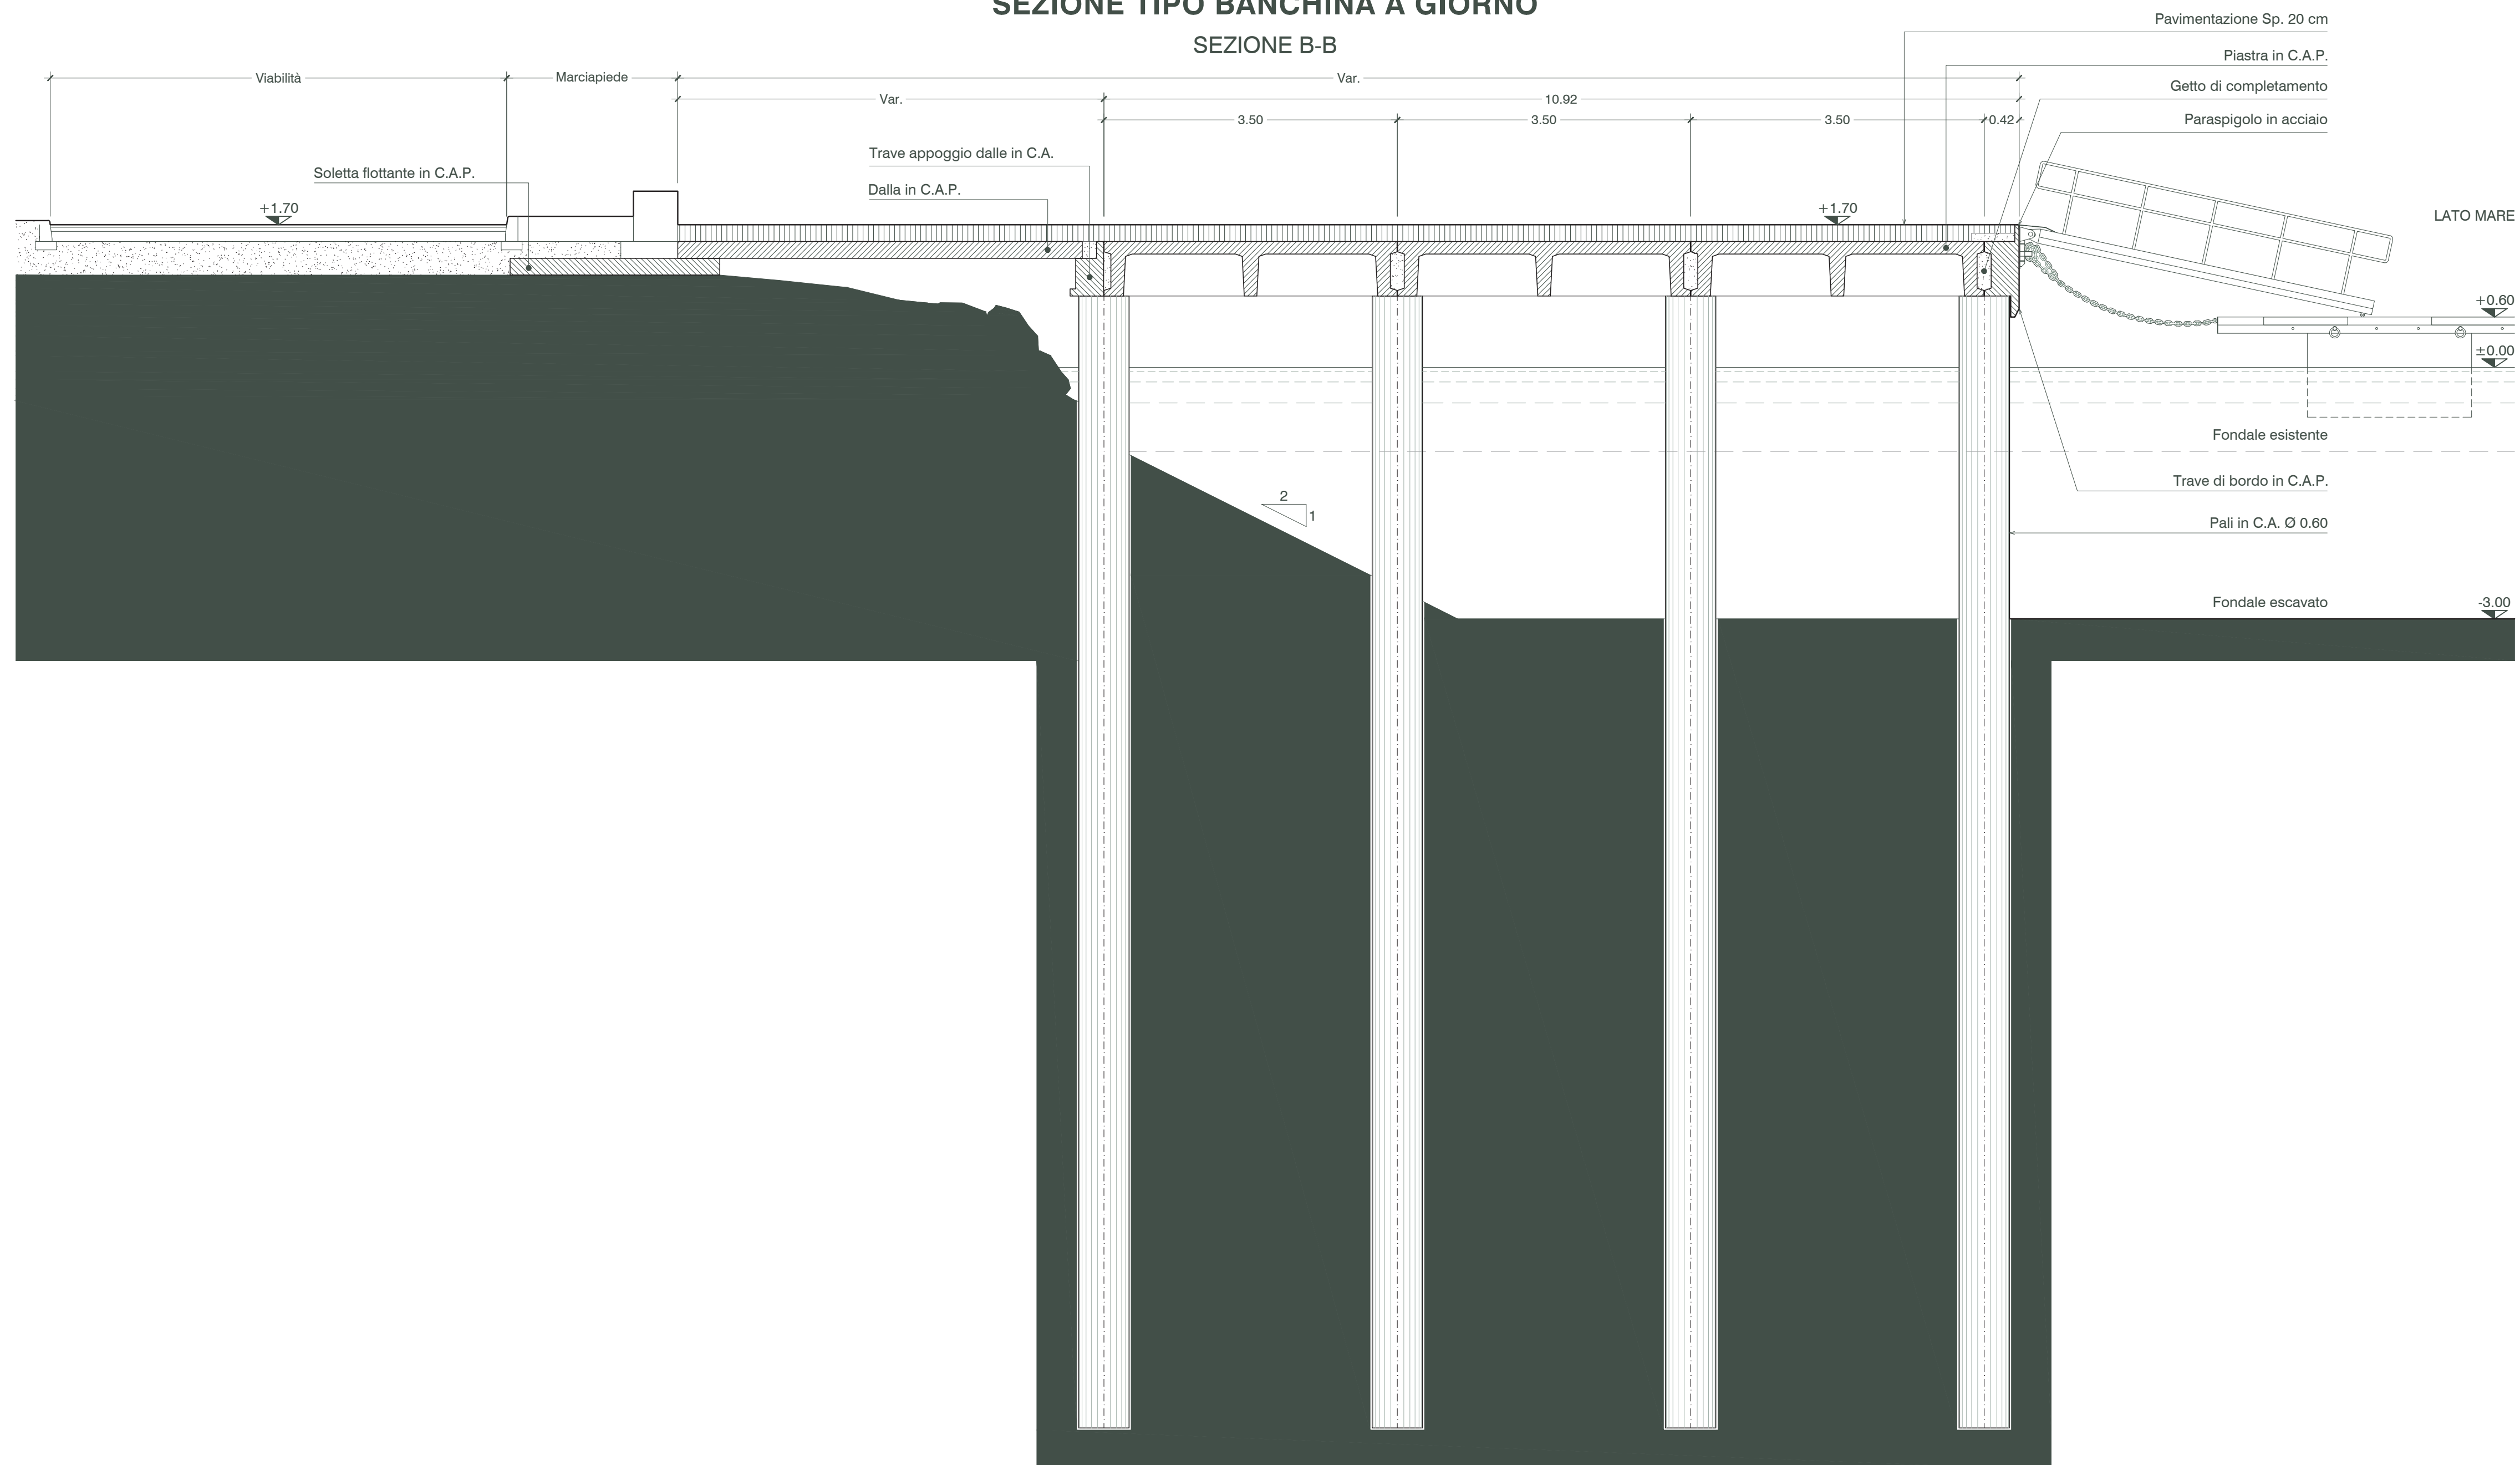


Regione Toscana
 Comune di Orbetello (GR)



PIANO REGOLATORE PORTUALE
 DI TALAMONE
 Art.86 L.R. 65/2014

Committente
 Comune di Orbetello
 Dirigente:
 Arch. Massimo Sabatino

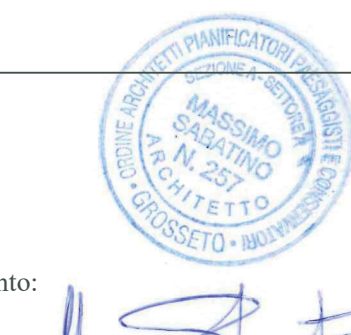

Progettazione
**ACQUA
 TECNO**
 Acquatecno S.r.l.
 Arch. Vittoria Biego



Responsabile del procedimento:
 Arch. Francesca Olivi

Titolo elaborato

BANCHINE - SEZIONI TIPO

Elaborato
 A.2185 | PRP | EG

ET 06

Scala
 1:50

Data
 Luglio 2017

Elaborato
 Arch. Vittoria Biego
 Dott.ssa Sara Scrimieri
 Dott. Giulio Crestini

Controllato
 Ing. Renato Marconi

Approvato
 Arch. Vittoria Biego

Revisione

Data

01 Marzo 2018

02 Novembre 2018