


BARRIERA SOFFOLTA ANTI INSABBIAMENTO

Pianta chiave



SEZIONE TIPO D-D

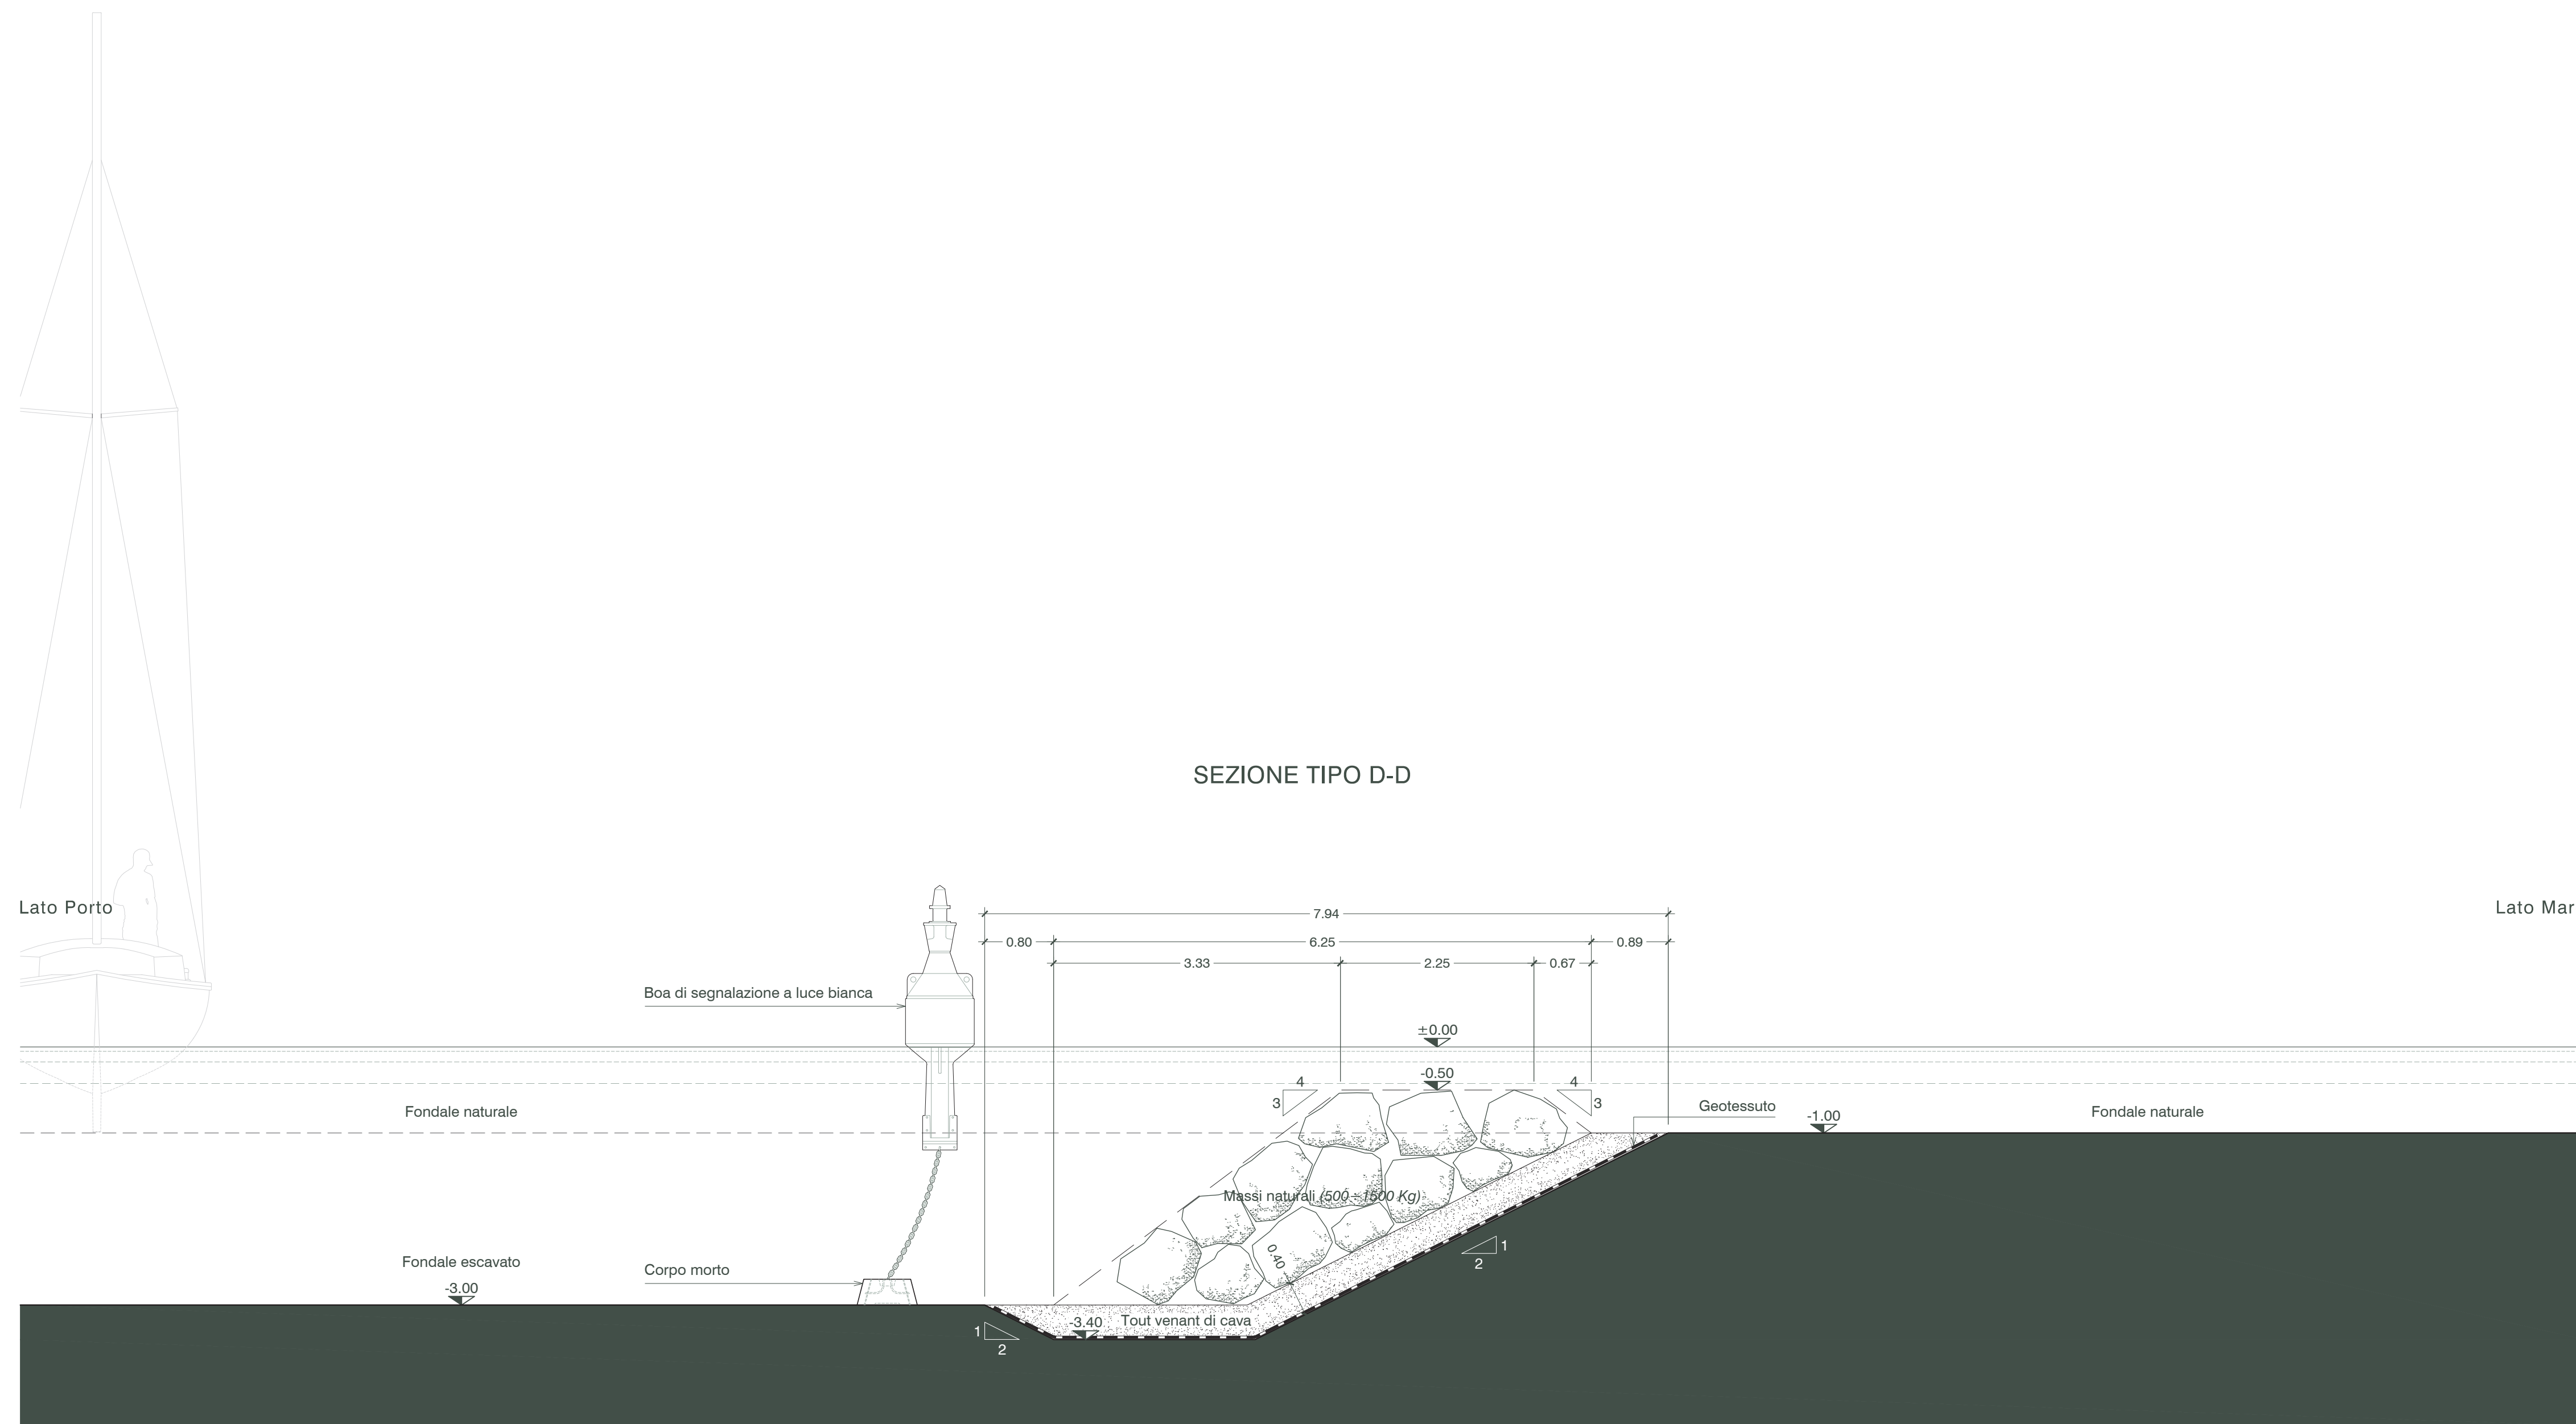

Regione Toscana
Comune di Orbetello (GR)



PIANO REGOLATORE PORTUALE DI TALAMONE Art.86 L.R. 65/2014

Committente
Comune di Orbetello
Dirigente:
Arch. Massimo Sabatino



Progettazione
**ACQUA
TECNO**
Acquatecno S.r.l.
Arch. Vittoria Biego



Titolo elaborato

BARRIERA SOFFOLTA ANTI INSABBIAMENTO
SEZIONE TIPO

Elaborato
A.2185 | PRP | EG

ET 10

Scala
1:50

Data
Luglio 2017

Elaborato
Arch. Vittoria Biego
Dott.ssa Sara Scrimieri
Dott. Giulio Crestini

Controllato
Ing. Renato Marconi

Approvato
Arch. Vittoria Biego

Revisione Data

01 Marzo 2018
02 Novembre 2018