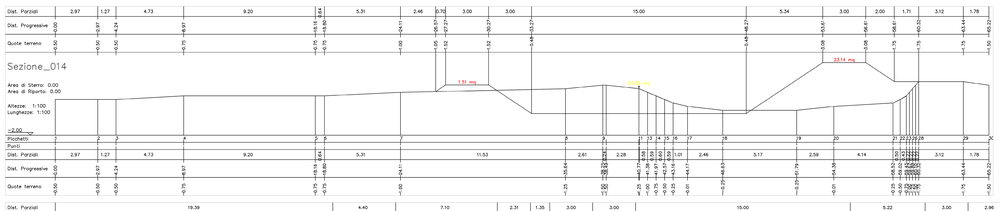

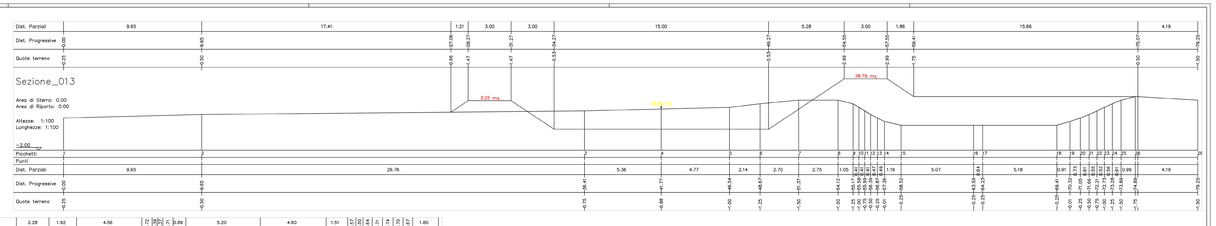

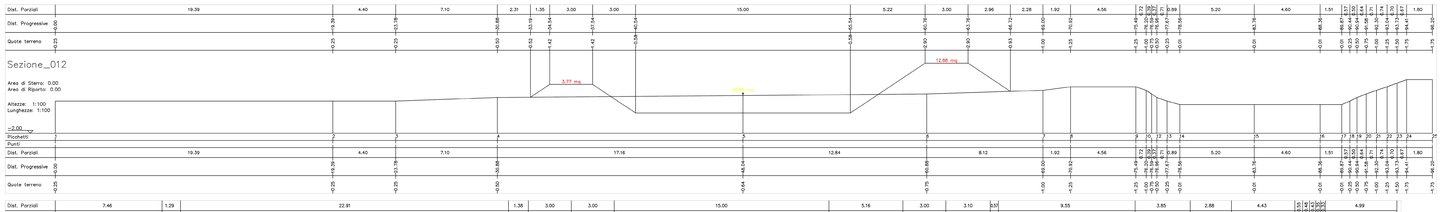

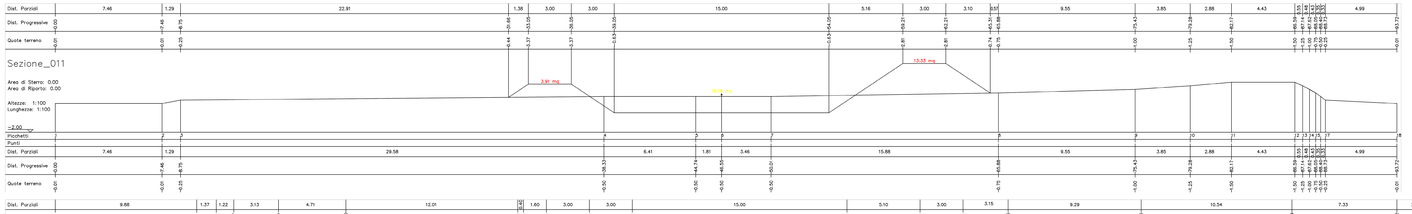

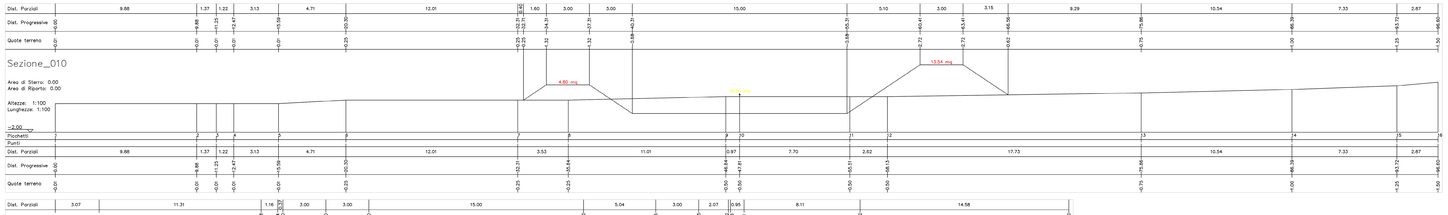

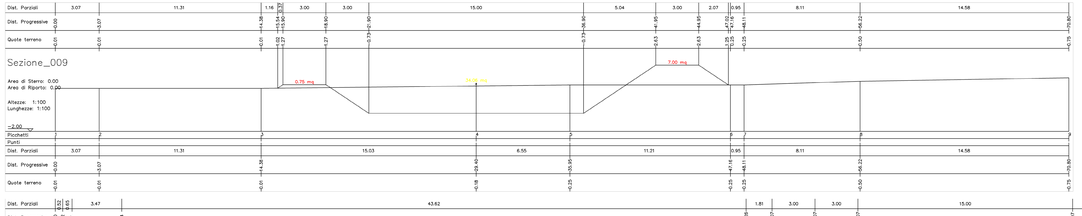

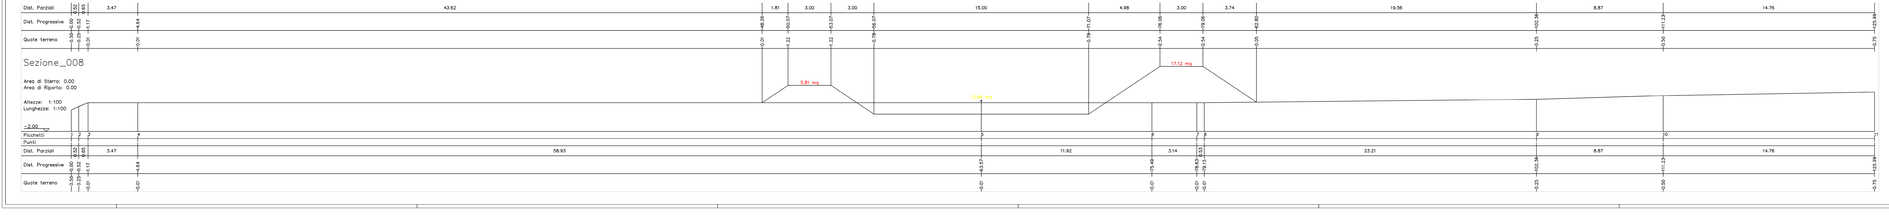

Comune di ORBETELLO
Provincia di GROSSETO

Committente:
Comune di ORBETELLO
Piazza del Plebiscito n. 1
58015 Orbetello (GR)

PIANO REGOLATORE PORTUALE DI TALAMONE E CONTESTUALI VARIANTI AL PIANO STRUTTURALE E AL REGOLAMENTO URBANISTICO

Oggetto: Sezioni da 008 a 014

Scala: 1:2.000, 1:10.000, 1:25.000

ID Progetto:	Fase Progetto:	Data:	Tavola:	Revisione:
FQ087	**Studio Idraulico**	13/02/2020	A-5	00

Presidente: Ing. Luca MORETTI

Direttore tecnico: Ing. Milton BILOTTI

Responsabile del progetto: Ing. Luca MORETTI

Collaboratori: Ing. Lorenzo LARI

Revisione	Data revisione	Oggetto	Redatto	Rivisto	Approvato
01	17/10/2019	Aggiornamento idrologico	LM		LM

COOPERATIVA CIVILE STP Soc. Coop
coop. a mutualità prevalente n.C115574 - coop. produzione e lavoro
Sede legale e operativa:
galleria cosmici, 7 58100 grosseto tel. e fax 0564 22454 info@cooperativacivile.it cooperativacivile@pec.it

Le proprietà del presente elaborato è tutelata a termini di legge. E' vietato quindi usarlo, modificarlo, renderlo noto a terzi.

progettazione e architettura nel territorio