


### SERVIZI IGIENICI


BLOCCO TIPO PER 100 POSTI BARCA

### LEGENDA

- Limite Dominiale Marittimo
- Limite ambito porto turistico
- Aree di sosta (P1 316 - P2 225 - Totale 641)
- Servizi igienici

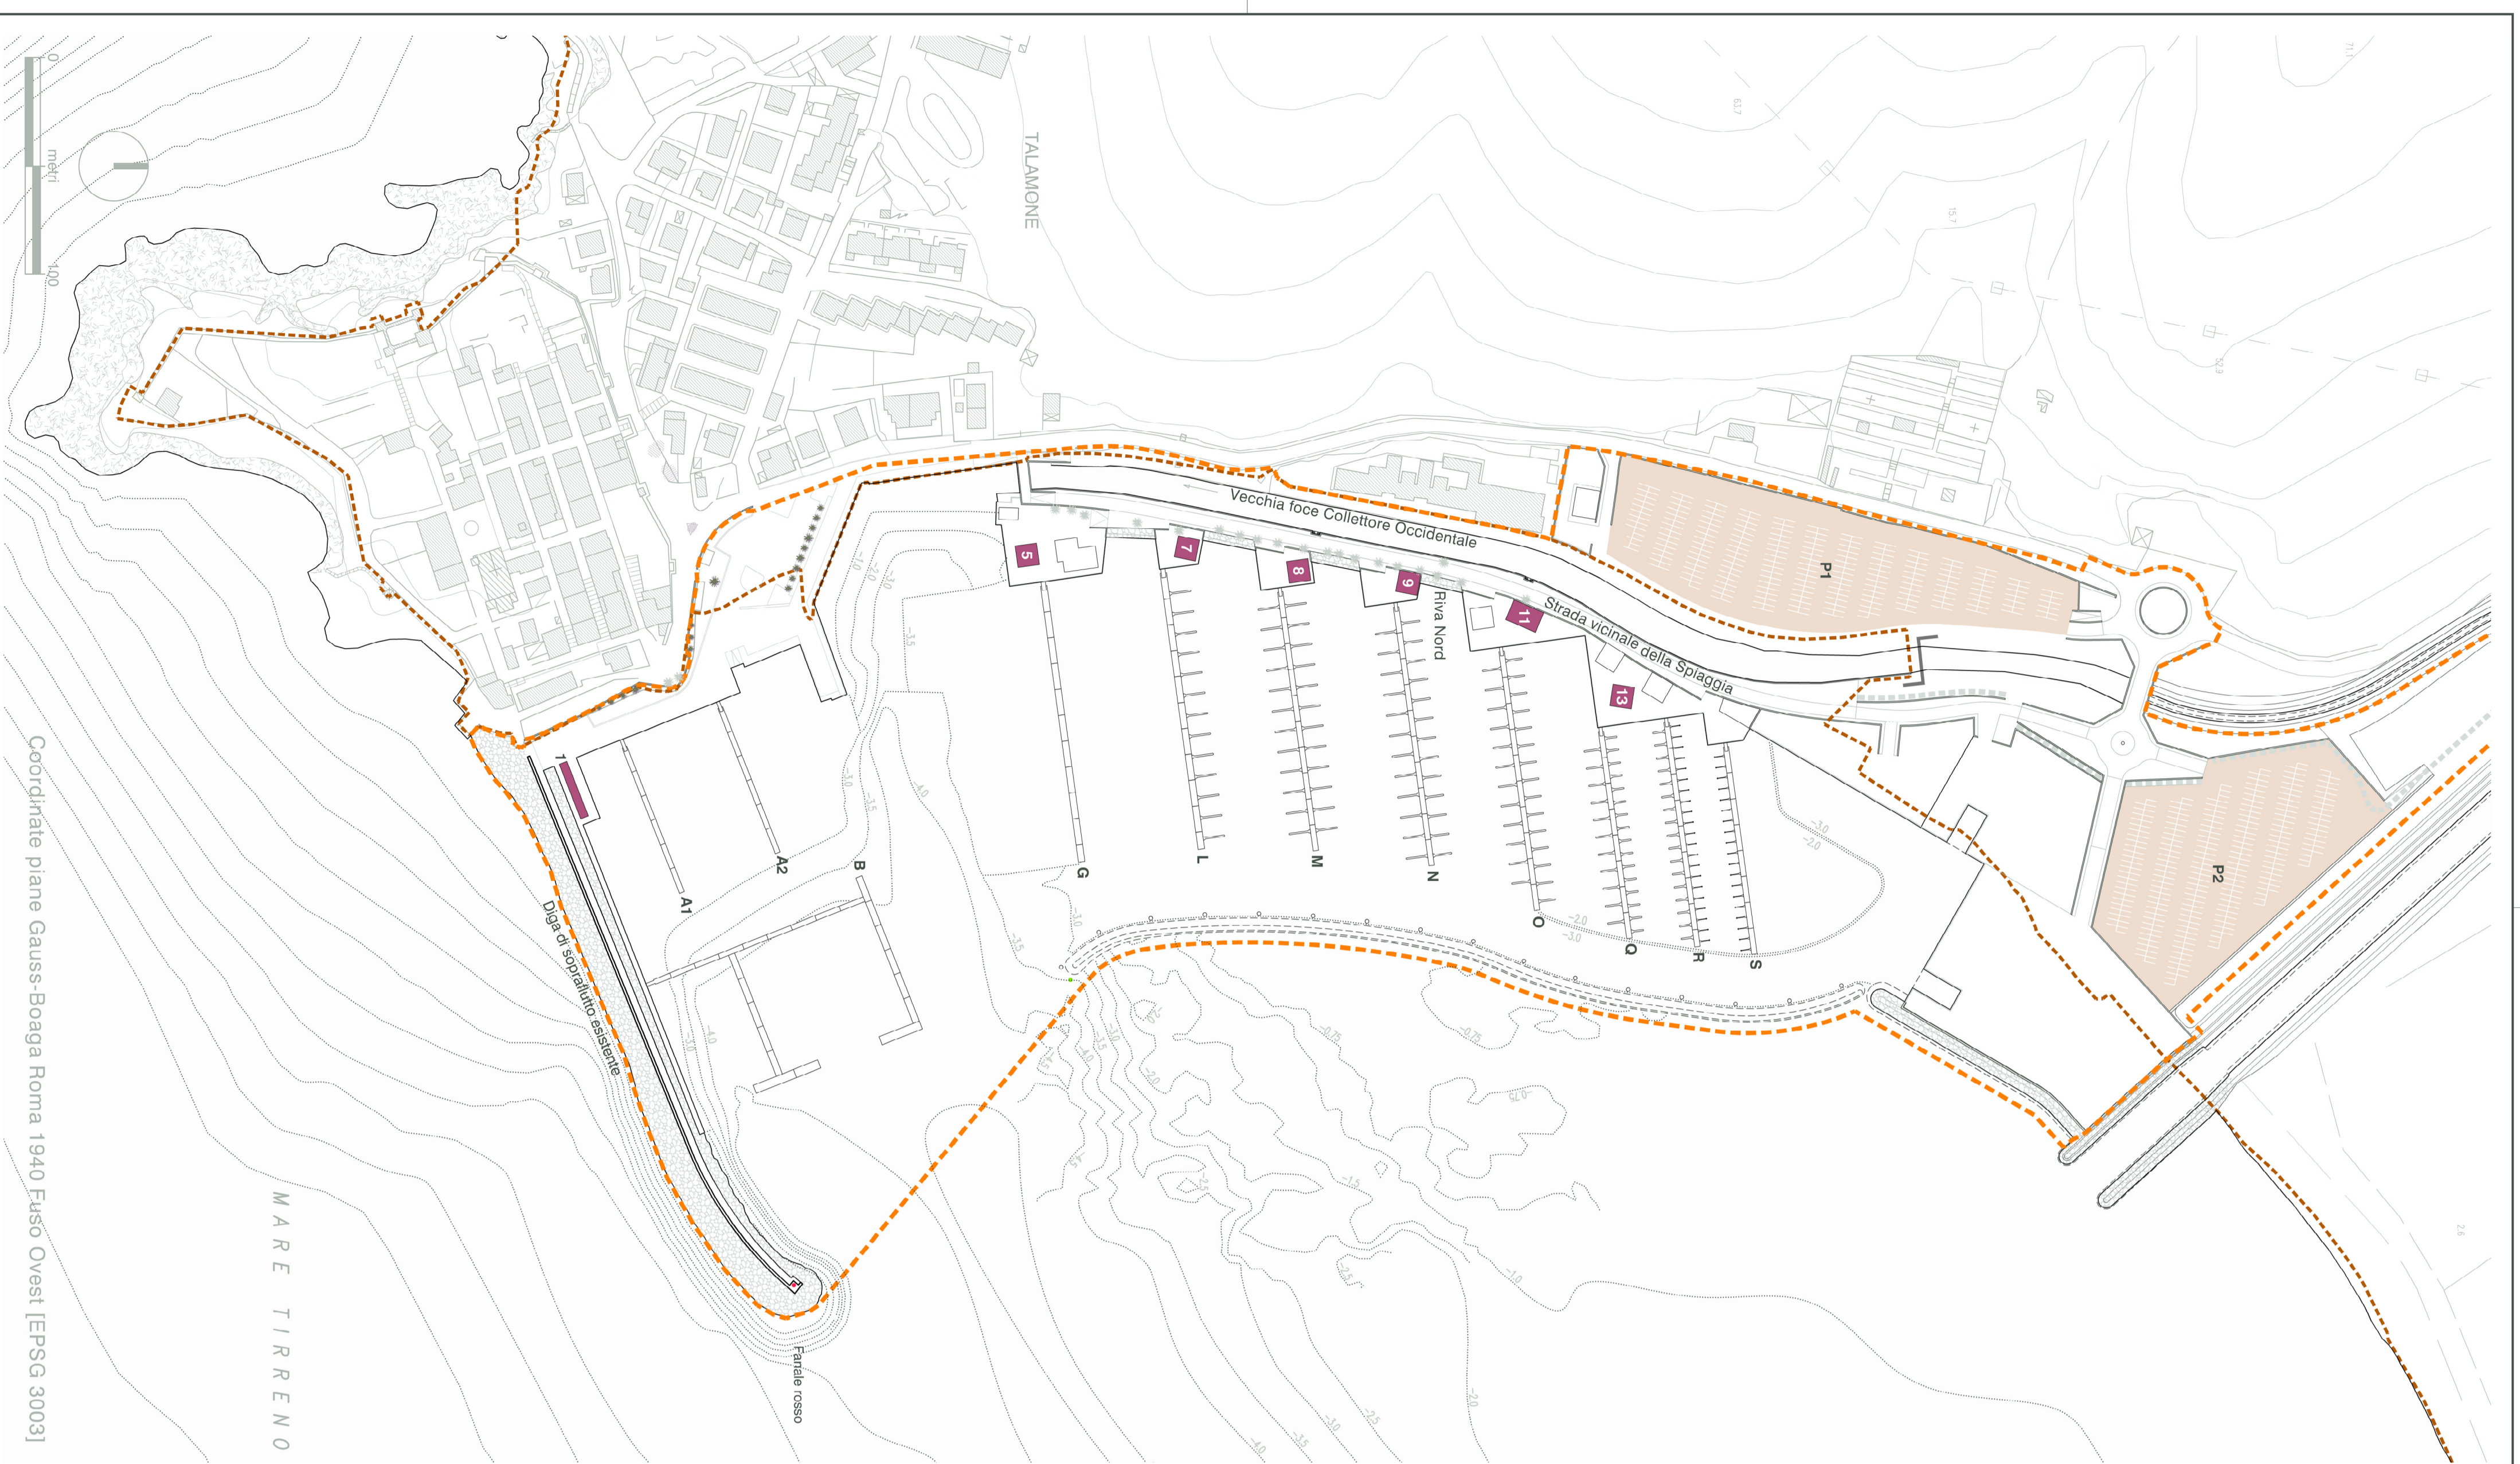

Coordinate plane Gauss-Boaga Roma 1940 Fuso Ovest [EPSG: 3003]

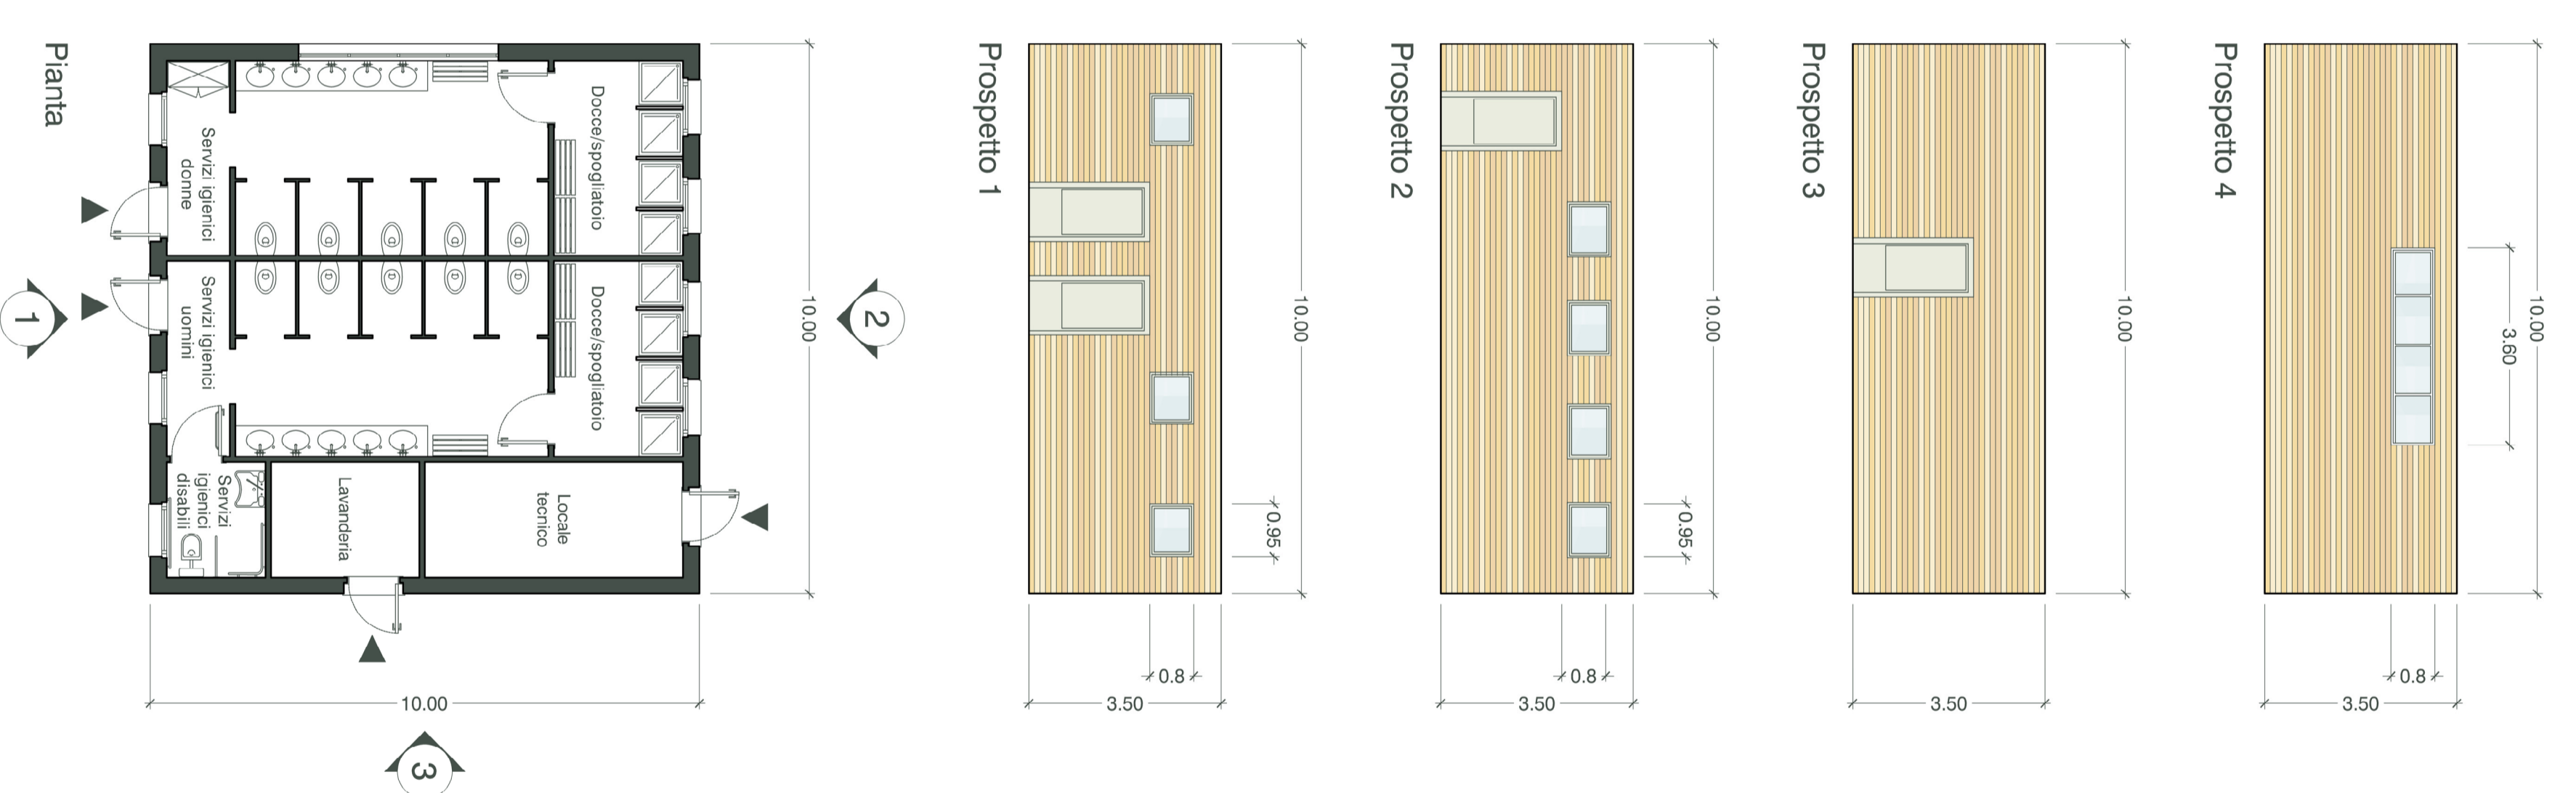

Regione Toscana  
Comune di Orbetello (GR)

### PIANO REGOLATORE PORTUALE DI TALAMONE Art.86 L.R. 65/2014

<p>Comune di Orbetello</p> <p>Dirigente Ing. Luca Carotti</p> <p>Responsabile del procedimento: Arch. Francesca Olivi</p>	<p>Progettazione <b>ACQUILA TECNO</b> Acqualeone S.r.l.</p> <p>Arch. Vittoria Biggo</p>	<p>Elaborato A.2185   PRP   EG <b>ET 05</b></p> <p>Scale 1:2.000 / 100</p>
<p>Data Marzo 2018</p> <p>Revisione</p>	<p>Elaborato Arch. Vittoria Biggo Dott.ssa Sara Scrimieri Dott. Giulio Crismini</p> <p>Controllo Ing. Renato Marconi</p> <p>Approvato Arch. Vittoria Biggo</p>	