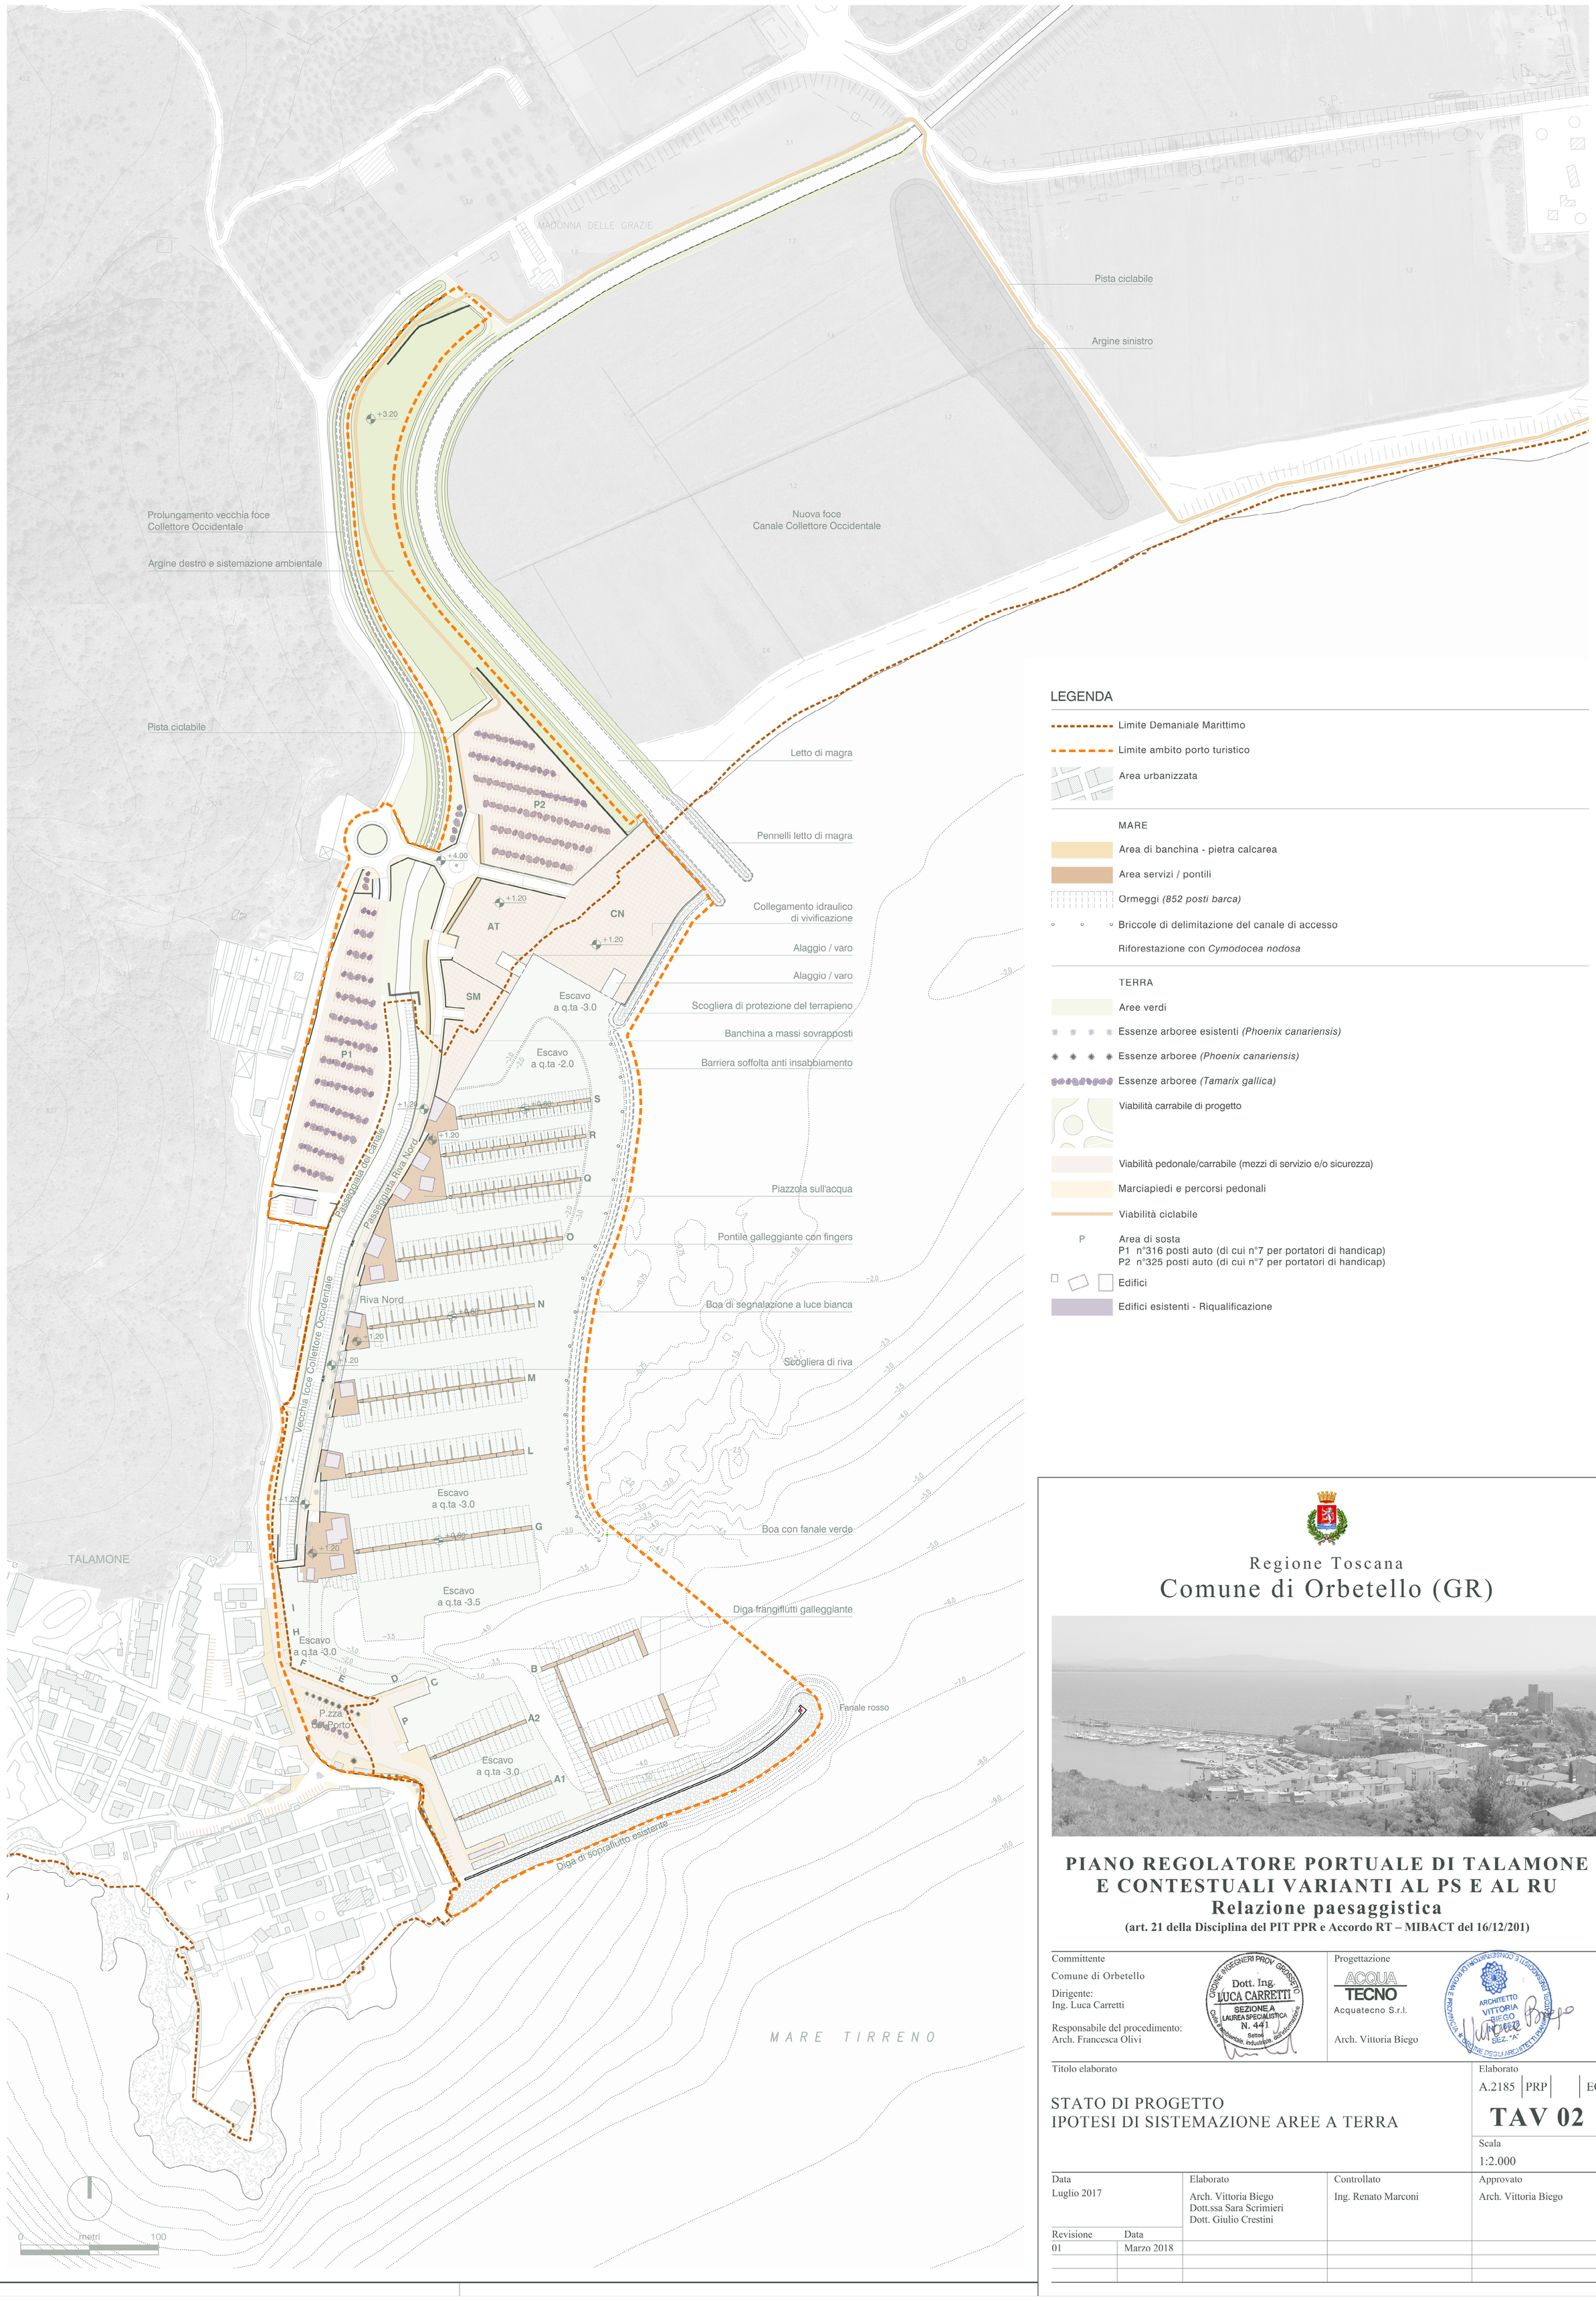

Regione Toscana

Comune di Orbetello (GR)

PIANO REGOLATORE PORTUALE DI TALAMONE E CONTESTUALI VARIANTI AL PS E AL RU

Relazione paesaggistica

(art. 21 della Disciplina del PIT PPR e Accordo RT – MIBACT del 16/12/201)

Committente
Comune di Orbetello
Dirigente:
Ing. Luca Carretti
Responsabile del procedimento:
Arch. Francesca Olivi

ORDINE INGEGNERI PROV. GROSSETO
Dott. Ing. LUCA CARRETTI
SEZIONE A
LAUREA SPECIALISTICA
N. 441
Settori
Civile e ambientale, Industriale, dell'informazione

Progettazione
ACQUA TECNO
Acquatecno S.r.l.
Arch. Vittoria Biego

ORDINE DEGLI ARCHITETTI PIANIFICATORI PAESAGGISTI E CONSERVATORI DI ROMA E PROVINCIA
ARCHITETTO VITTORIA BIEGO SEZ. "A"

Titolo elaborato

STATO DI PROGETTO
IPOTESI DI SISTEMAZIONE AREE A TERRA

Elaborato
A.2185 | PRP | | EG

TAV 02

Scala
1:2.000

Data	Elaborato	Controllato	Approvato
Luglio 2017	Arch. Vittoria Biego Dott.ssa Sara Scrimieri Dott. Giulio Crestini	Ing. Renato Marconi	Arch. Vittoria Biego

Revisione	Data
01	Marzo 2018