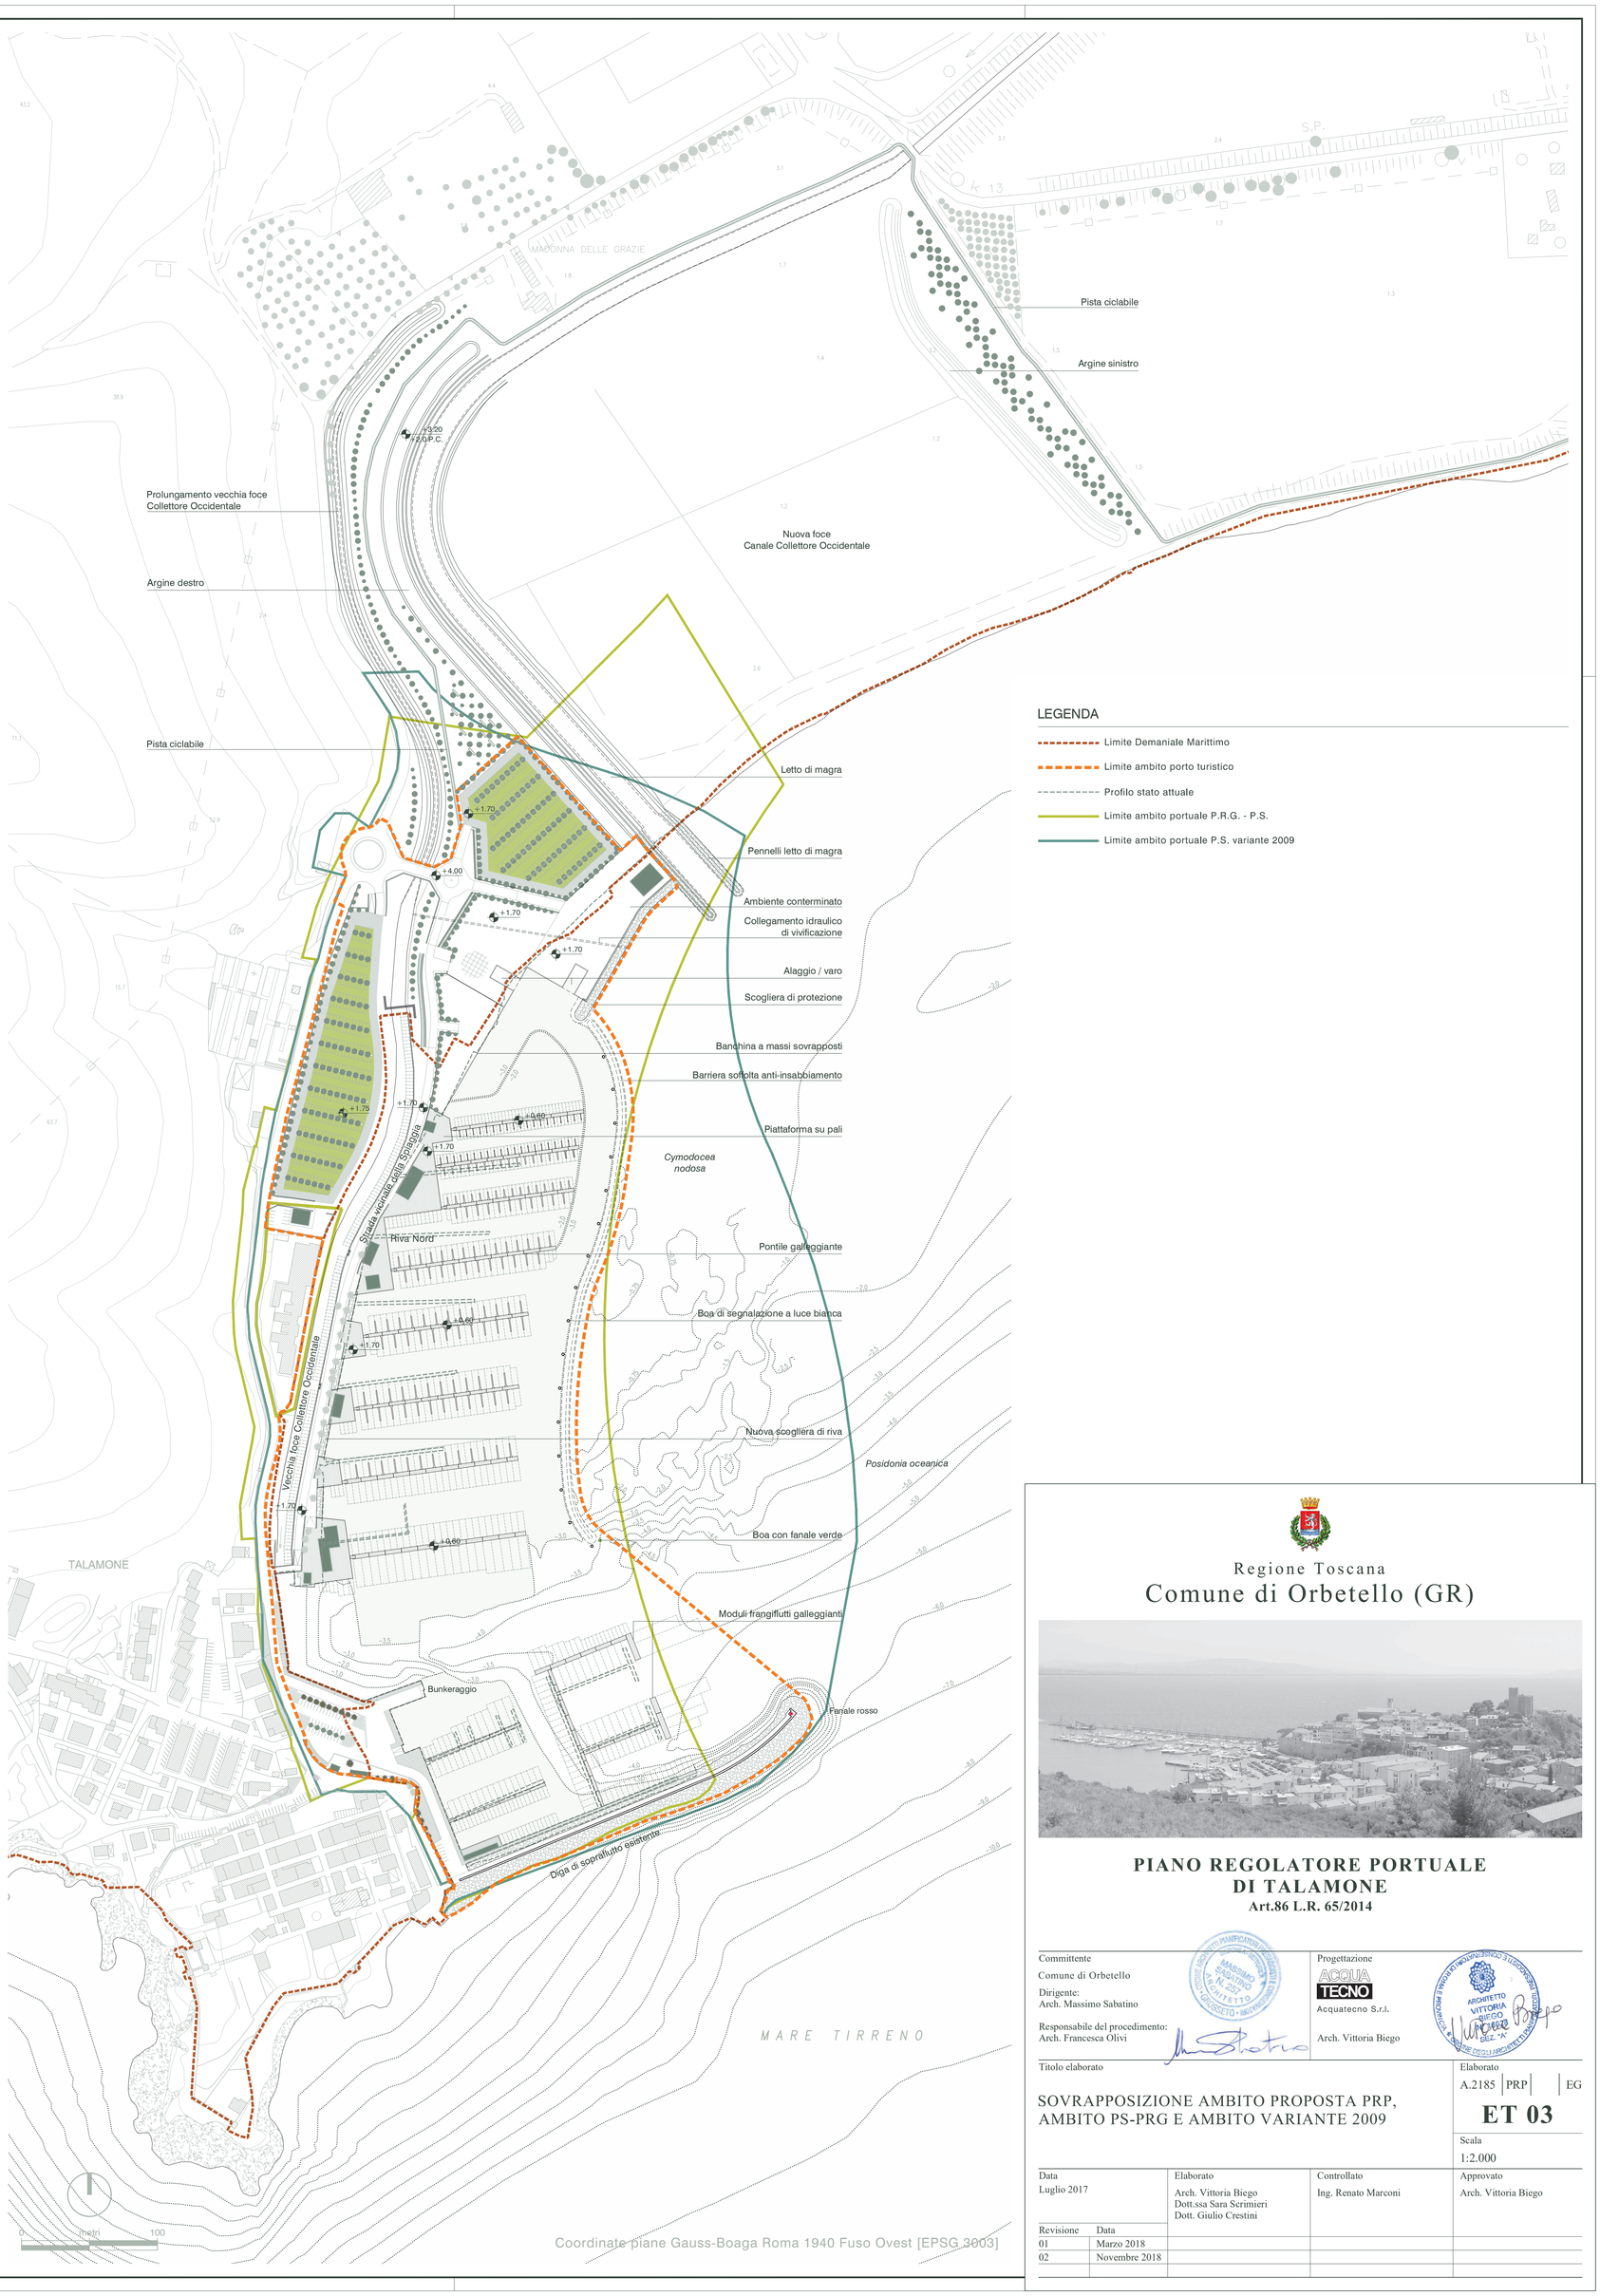

LEGENDA

- Limite Demaniale Marittimo
- Limite ambito porto turistico
- Profilo stato attuale
- Limite ambito portuale P.R.G. - P.S.
- Limite ambito portuale P.S. variante 2009

Regione Toscana

Comune di Orbetello (GR)

PIANO REGOLATORE PORTUALE DI TALAMONE

Art.86 L.R. 65/2014

Committente Comune di Orbetello Dirigente: Arch. Massimo Sabatino Responsabile del procedimento: Arch. Francesca Olivi	Progettazione Acquatecno S.r.l. Arch. Vittoria Biego

Titolo elaborato

SOVRAPPOSIZIONE AMBITO PROPOSTA PRP, AMBITO PS-PRG E AMBITO VARIANTE 2009

Elaborato: A.2185 | PRP | | EG

ET 03

Scala: 1:2.000

Data	Elaborato	Controllato	Approvato
Luglio 2017	Arch. Vittoria Biego Dott.ssa Sara Scrimieri Dott. Giulio Crestini	Ing. Renato Marconi	Arch. Vittoria Biego

Revisione	Data
01	Marzo 2018
02	Novembre 2018