


SEZIONE TIPO BANCHINA A MASSI SOVRAPPOSTI

SEZIONE A-A

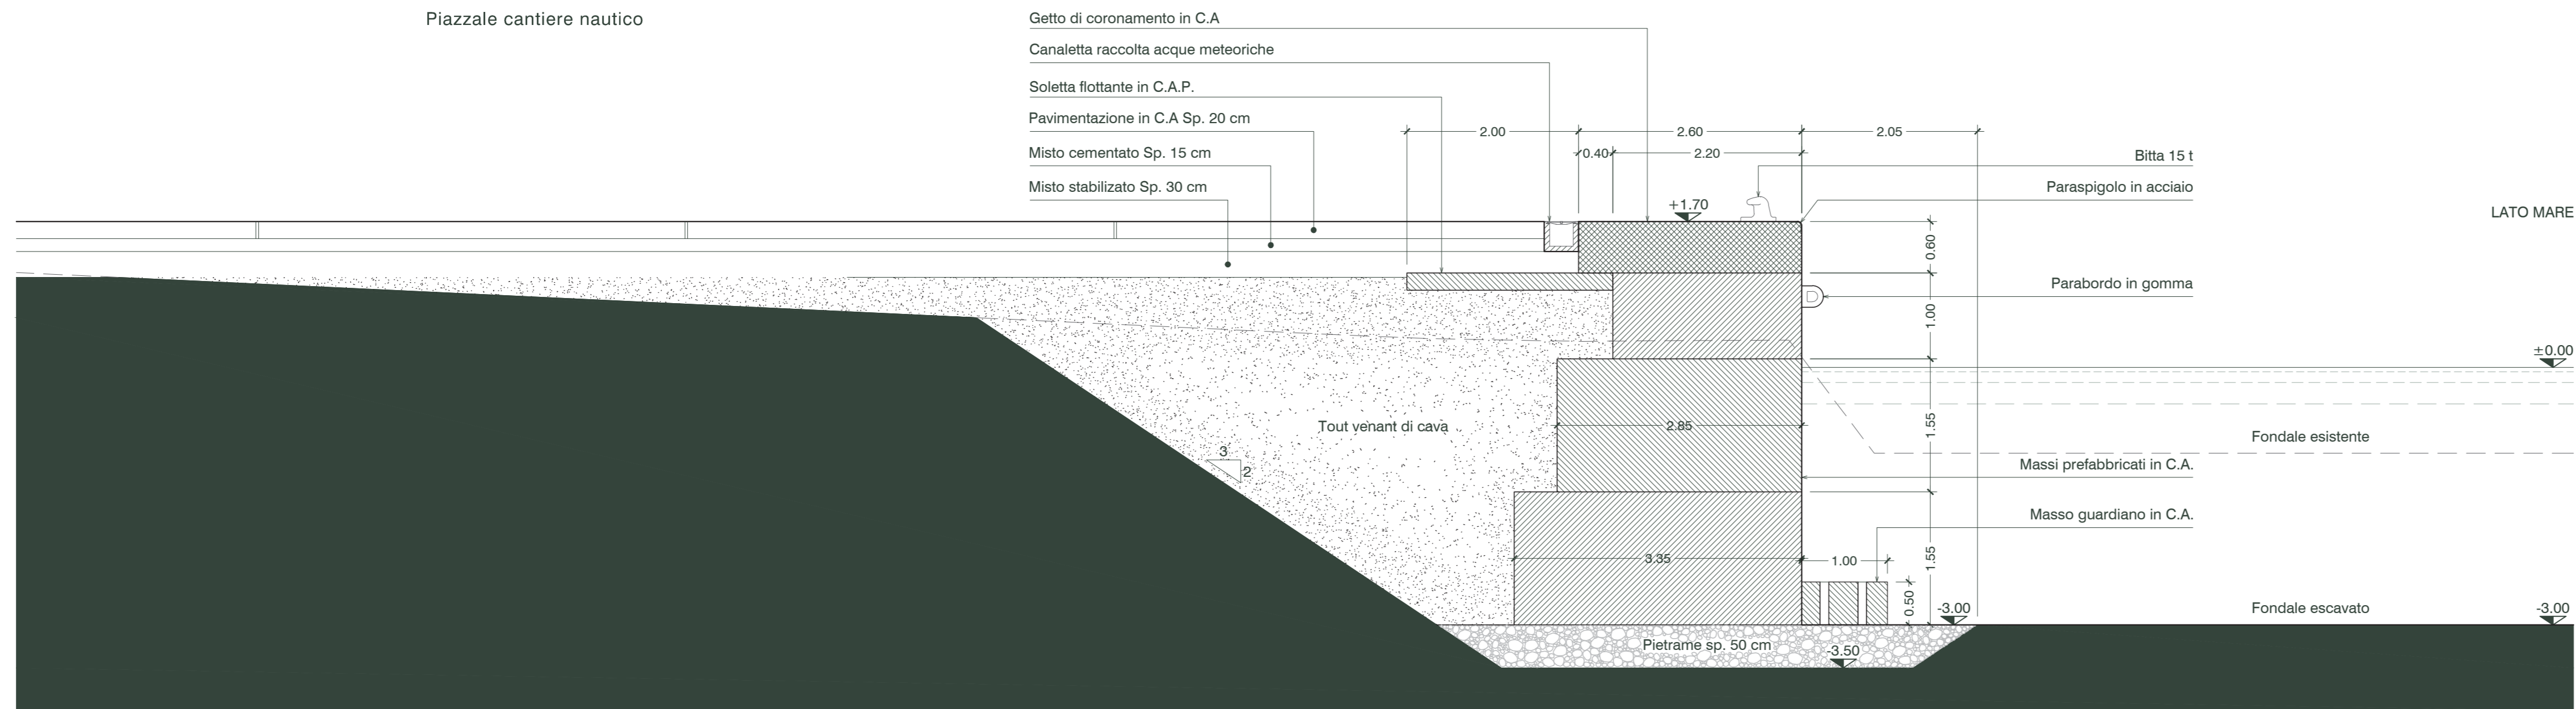


Pianta chiave



SEZIONE TIPO BANCHINA A GIORNO

SEZIONE B-B

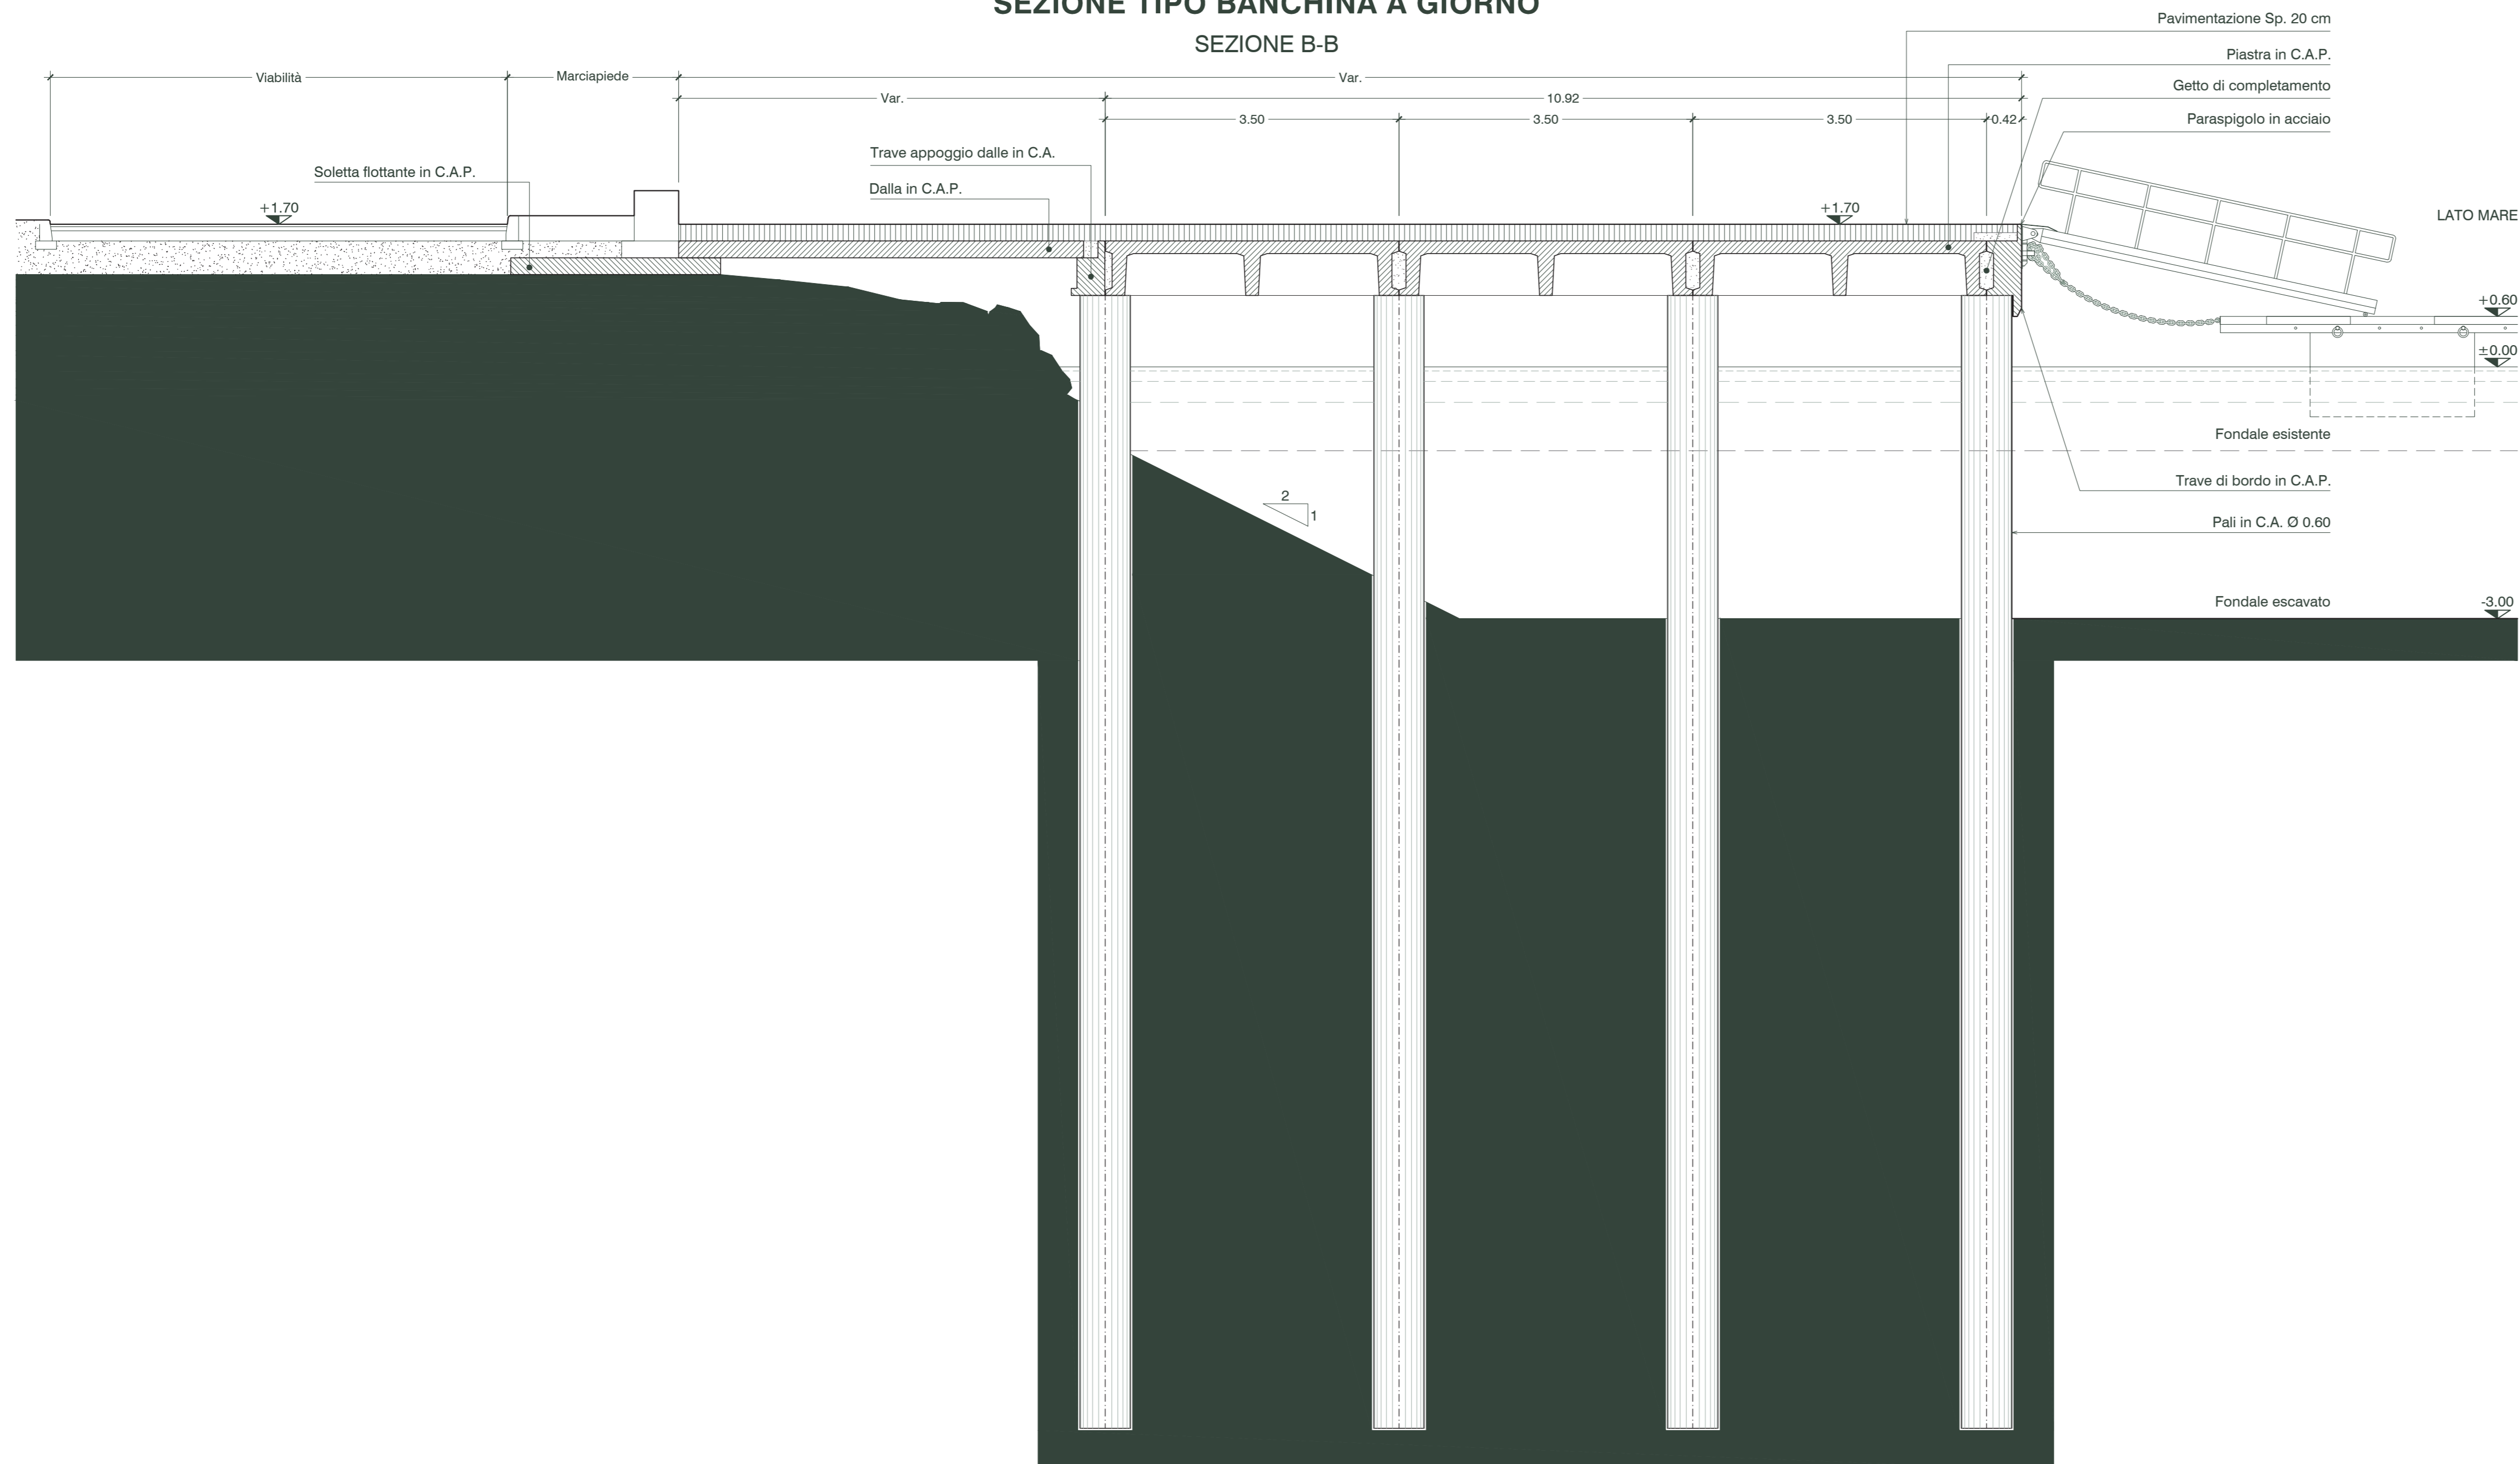

Regione Toscana
Comune di Orbetello (GR)



**PIANO REGOLATORE PORTUALE
DI TALAMONE**
Art.86 L.R. 65/2014

Committente
Comune di Orbetello
Dirigente:
Arch. Massimo Sabatino



Progettazione
**ACQUA
TECNO**
Acquatecno S.r.l.



Responsabile del procedimento:
Arch. Francesca Olivieri

Titolo elaborato
BANCHINE - SEZIONI TIPO

Elaborato
A.2185 | PRP | EG
ET 06

Data
Luglio 2017

Elaborato
Arch. Vittoria Biego
Dott.ssa Sara Scrimieri
Dott. Giulio Crestini

Controllato
Ing. Renato Marconi

Approvato
Arch. Vittoria Biego

Revisione	Data
01	Marzo 2018
02	Novembre 2018