


BARRIERA SOFFOLTA ANTI INSABBIAMENTO

Pianta chiave



SEZIONE TIPO D-D

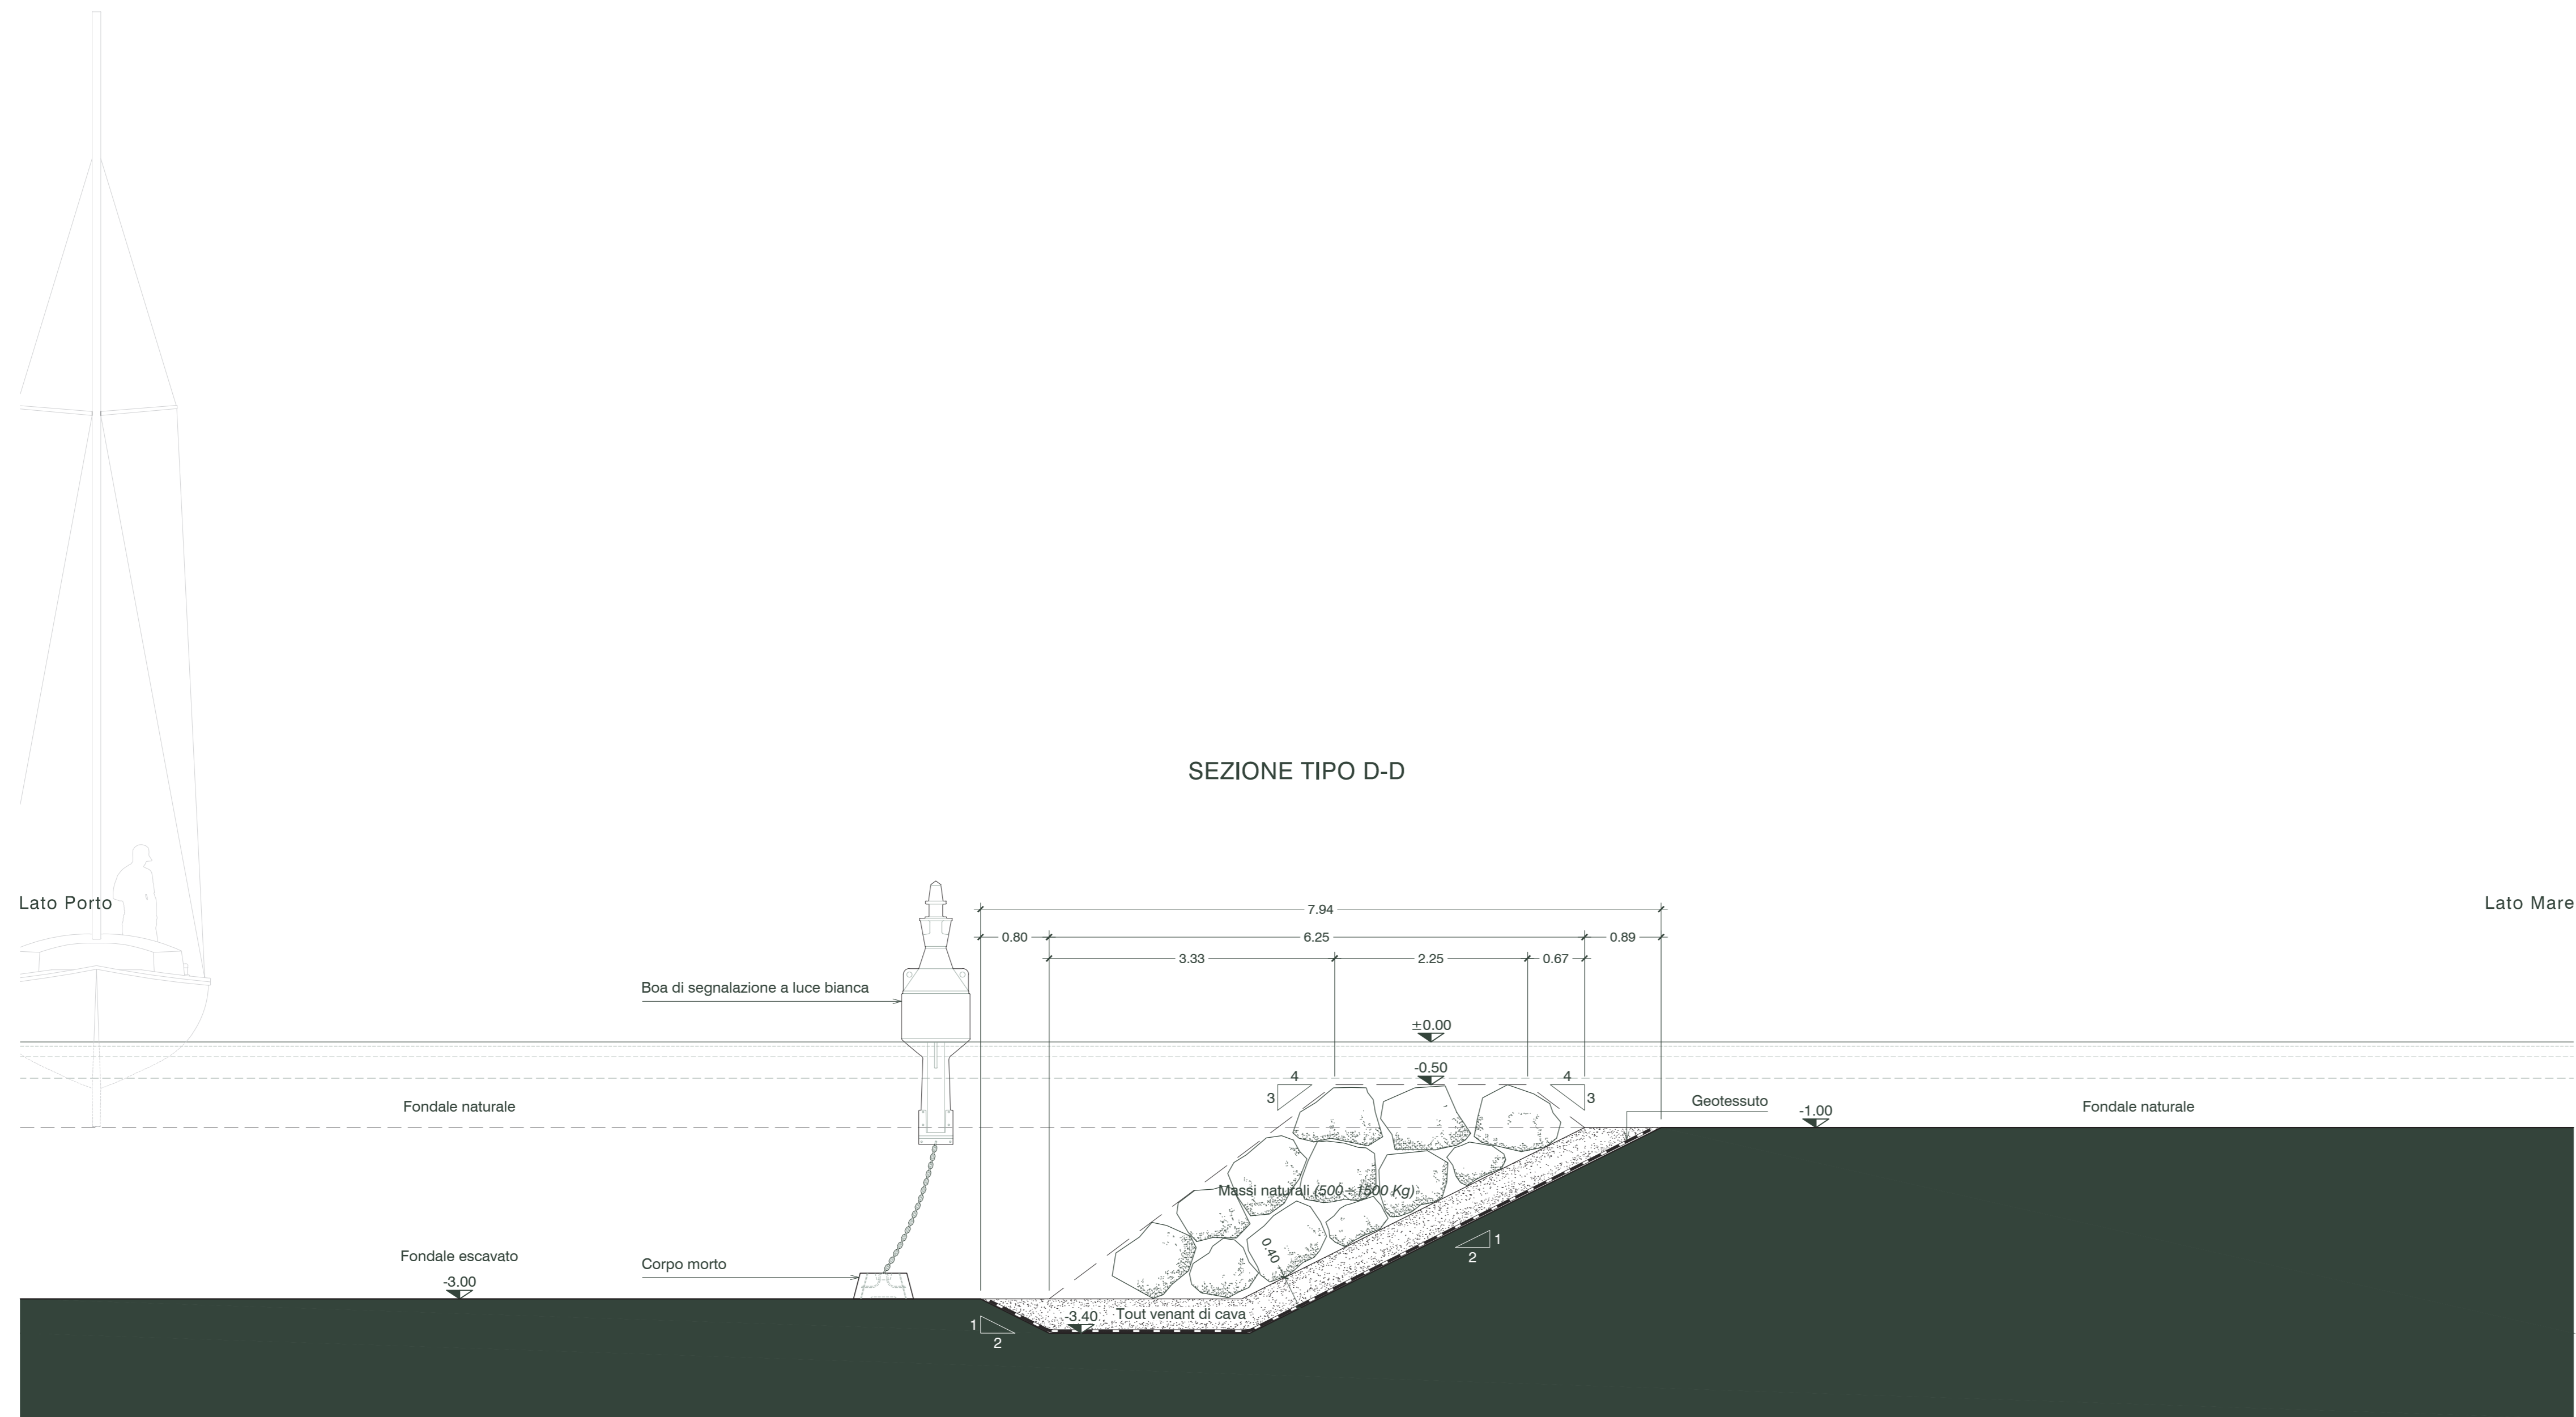

Regione Toscana
Comune di Orbetello (GR)



**PIANO REGOLATORE PORTUALE
DI TALAMONE**
Art.86 L.R. 65/2014

Committente
Comune di Orbetello
Dirigente:
Arch. Massimo Sabatino



Progettazione
**ACQUA
TECNO**
Acquatecno S.r.l.



Responsabile del procedimento:
Arch. Francesca Olivi

Francesca Olivi

Arch. Vittoria Biego

Titolo elaborato
**BARRIERA SOFFOLTA ANTI INSABBIAMENTO
SEZIONE TIPO**

Elaborato
A.2185 | PRP | EG

ET 10

Scala
1:50

Data
Luglio 2017

Elaborato
Arch. Vittoria Biego
Dott.ssa Sara Scrimieri
Dott. Giulio Crestini

Controllato
Ing. Renato Marconi

Approvato
Arch. Vittoria Biego

Revisione	Data
01	Marzo 2018
02	Novembre 2018