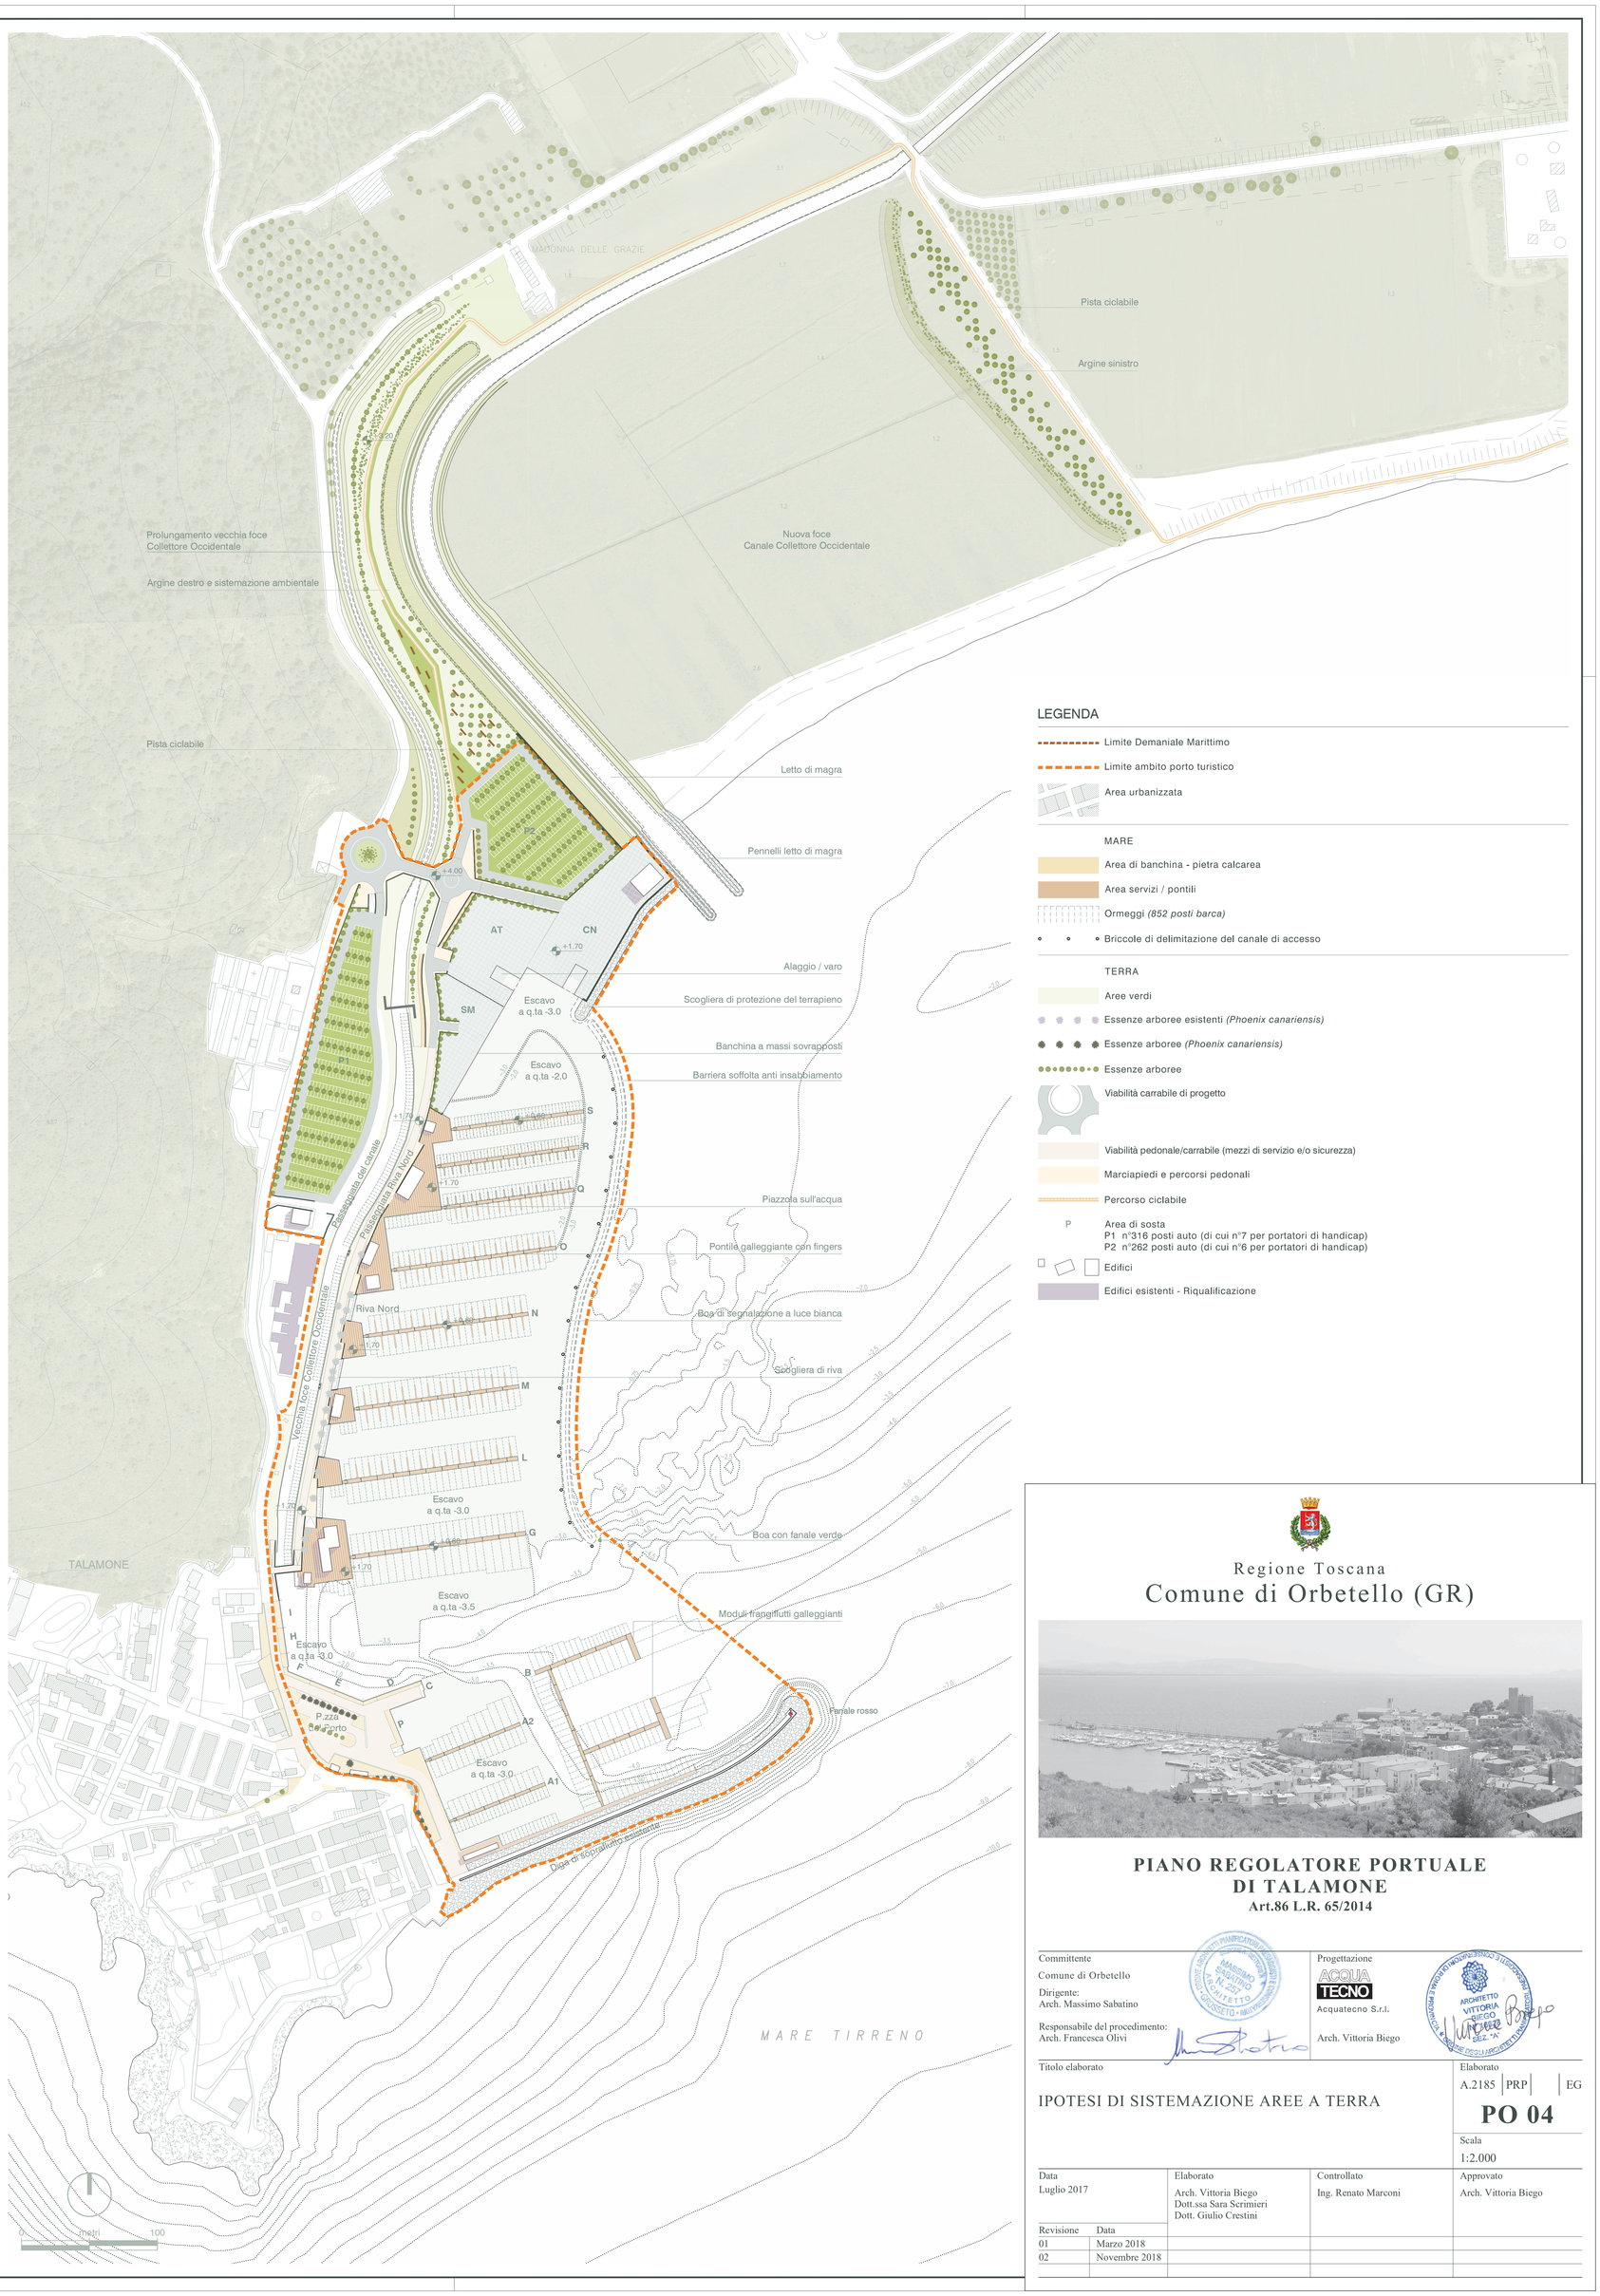

LEGENDA

- Limite Demaniale Marittimo
- Limite ambito porto turistico
- Area urbanizzata

MARE

- Area di banchina - pietra calcarea
- Area servizi / pontili
- Ormeggi *(852 posti barca)*
- Briccole di delimitazione del canale di accesso

TERRA

- Aree verdi
- Essenze arboree esistenti *(Phoenix canariensis)*
- Essenze arboree *(Phoenix canariensis)*
- Essenze arboree
- Viabilità carrabile di progetto
- Viabilità pedonale/carrabile (mezzi di servizio e/o sicurezza)
- Marciapiedi e percorsi pedonali
- Percorso ciclabile
- P — Area di sosta
  P1 n°316 posti auto (di cui n°7 per portatori di handicap)
  P2 n°262 posti auto (di cui n°6 per portatori di handicap)
- Edifici
- Edifici esistenti - Riqualificazione

Regione Toscana

Comune di Orbetello (GR)

PIANO REGOLATORE PORTUALE DI TALAMONE

Art.86 L.R. 65/2014

Committente
Comune di Orbetello

Dirigente:
Arch. Massimo Sabatino

Responsabile del procedimento:
Arch. Francesca Olivi

Progettazione
ACQUA TECNO
Acquatecno S.r.l.
Arch. Vittoria Biego

Titolo elaborato

IPOTESI DI SISTEMAZIONE AREE A TERRA

Elaborato
A.2185 | PRP | | EG

PO 04

Scala
1:2.000

Data	Elaborato	Controllato	Approvato
Luglio 2017	Arch. Vittoria Biego Dott.ssa Sara Scrimieri Dott. Giulio Crestini	Ing. Renato Marconi	Arch. Vittoria Biego

Revisione	Data
01	Marzo 2018
02	Novembre 2018